



ALMKERK 4286 BX Binnenhof 7

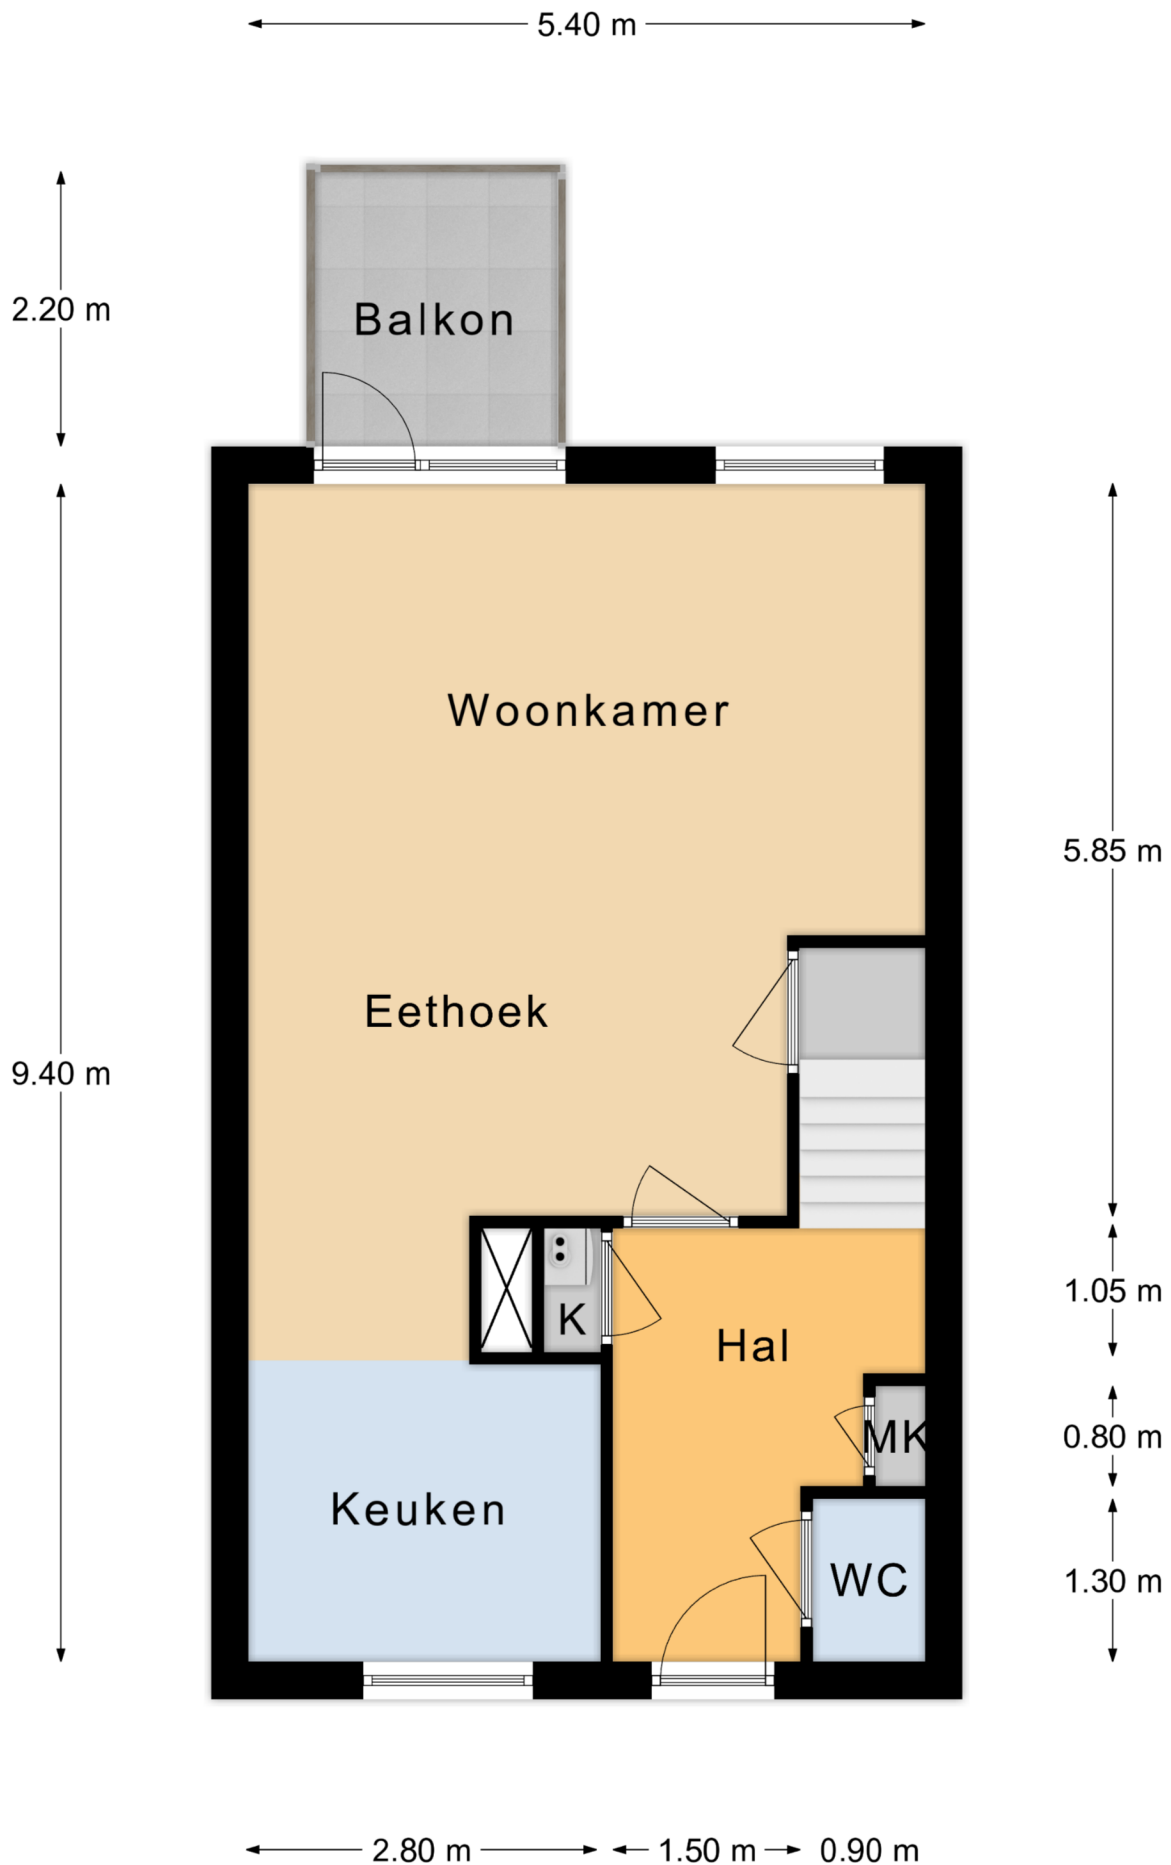

Verdieping 1

Aan deze plattegronden kunnen geen rechten worden ontleend.

ALMKERK 4286 BX Binnenhof 7

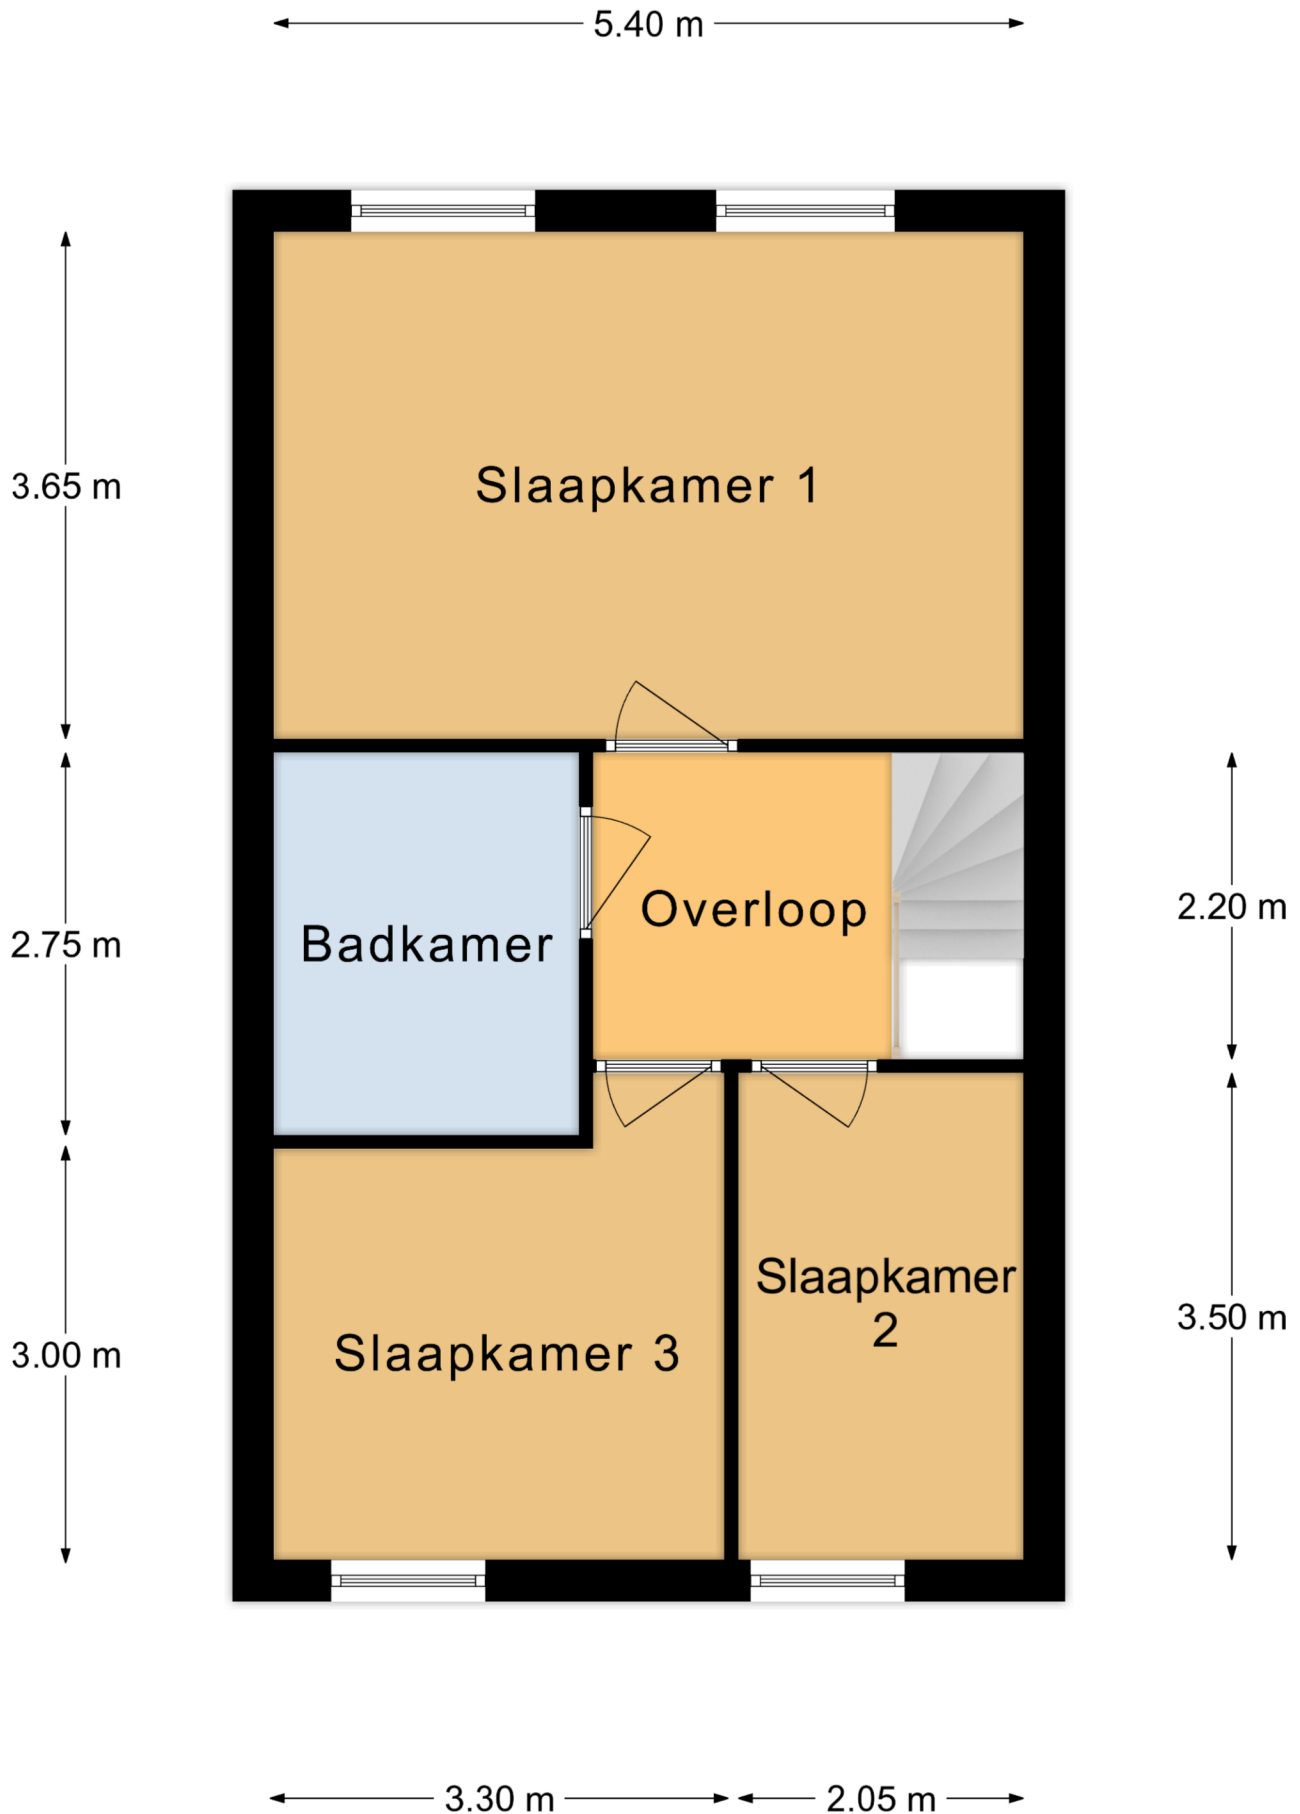

Verdieping 2

Aan deze plattegronden kunnen geen rechten worden ontleend.