


◀ 1.15 m ▶ 0.90 m


6.45 m

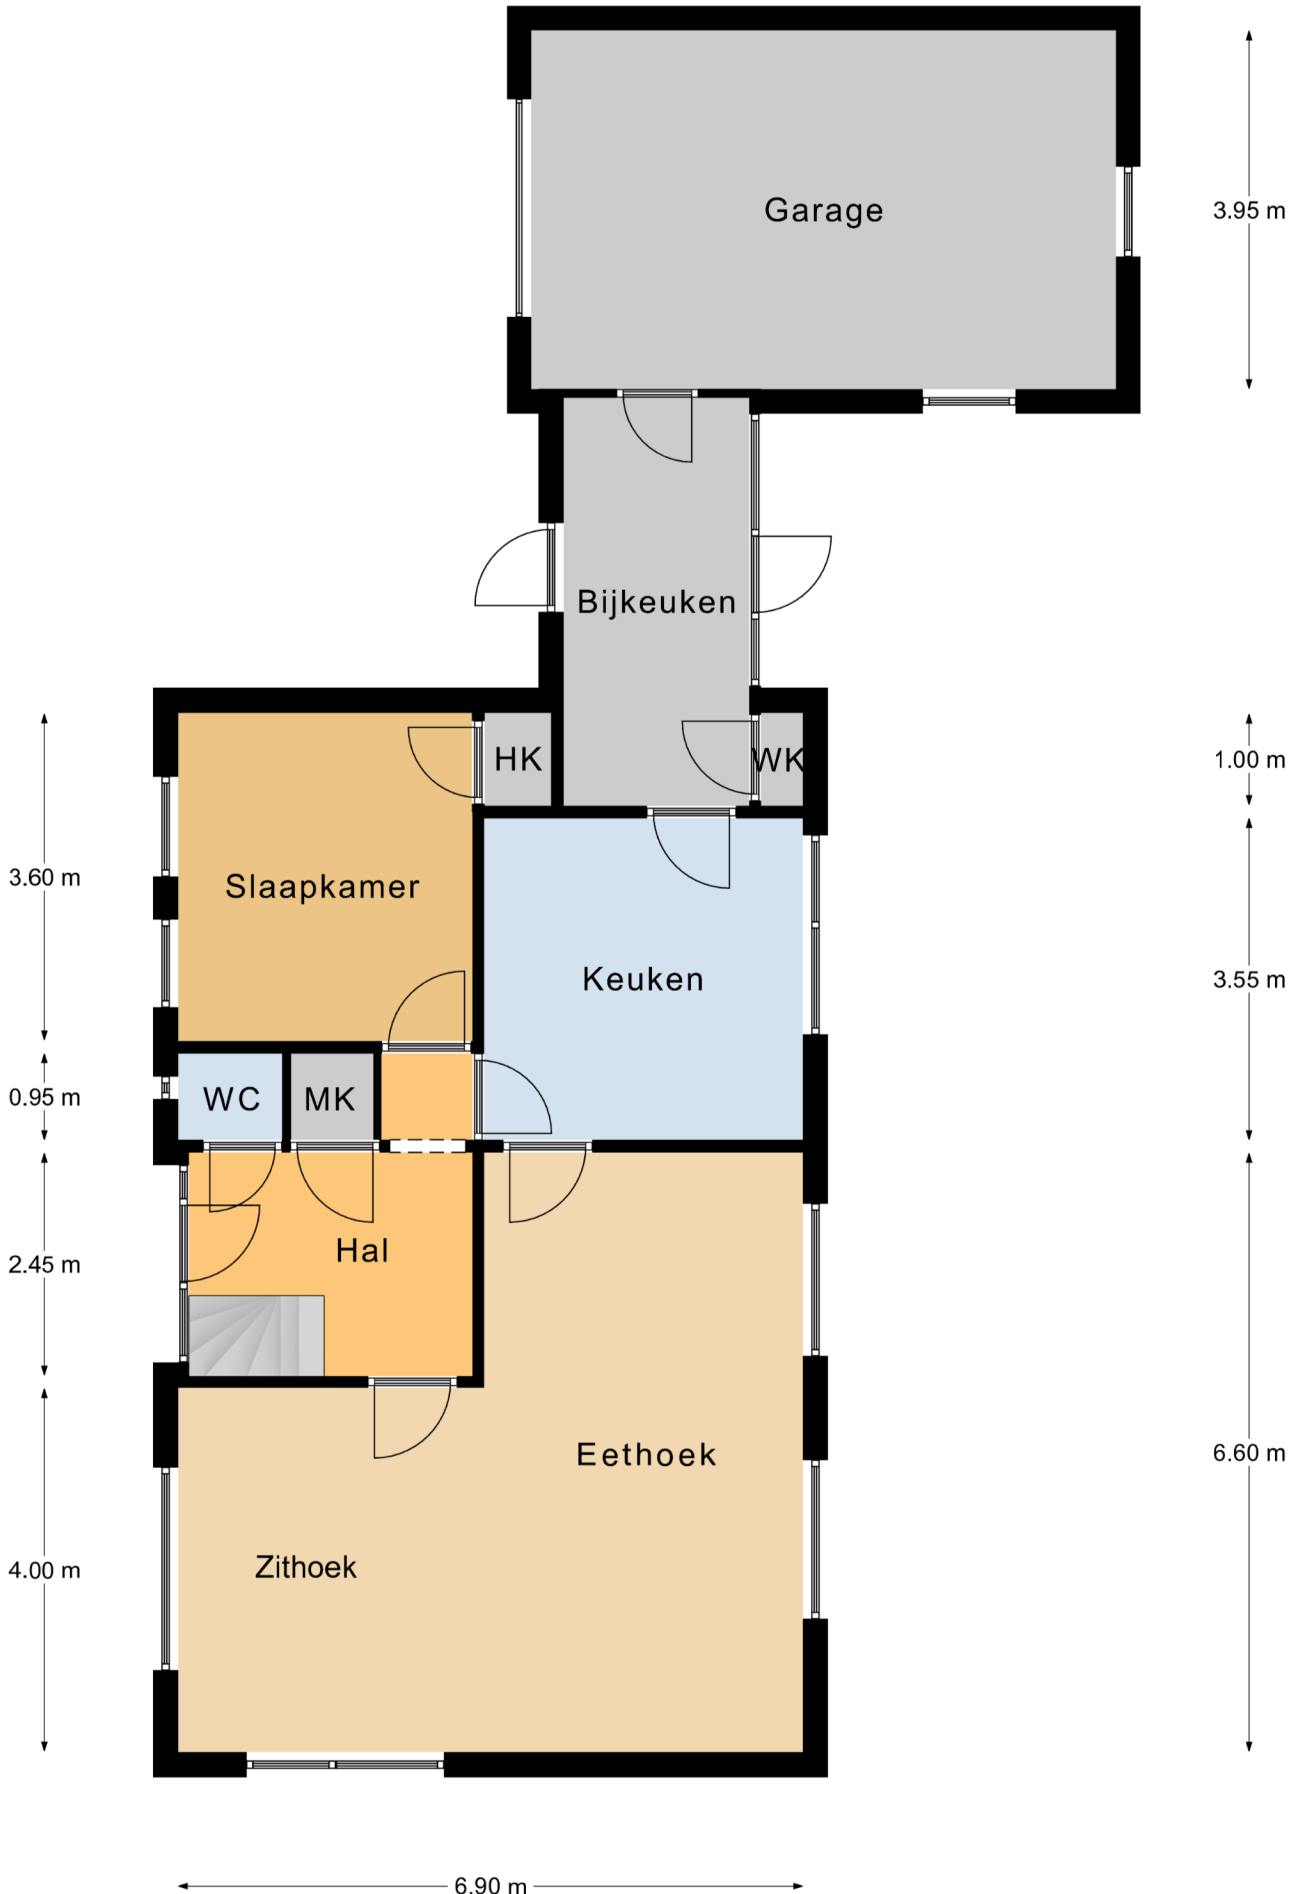

Begane Grond

Aan deze plattegronden kunnen geen rechten worden ontleend.

← 1.80 m → 0.95 m ← 2.90 m →

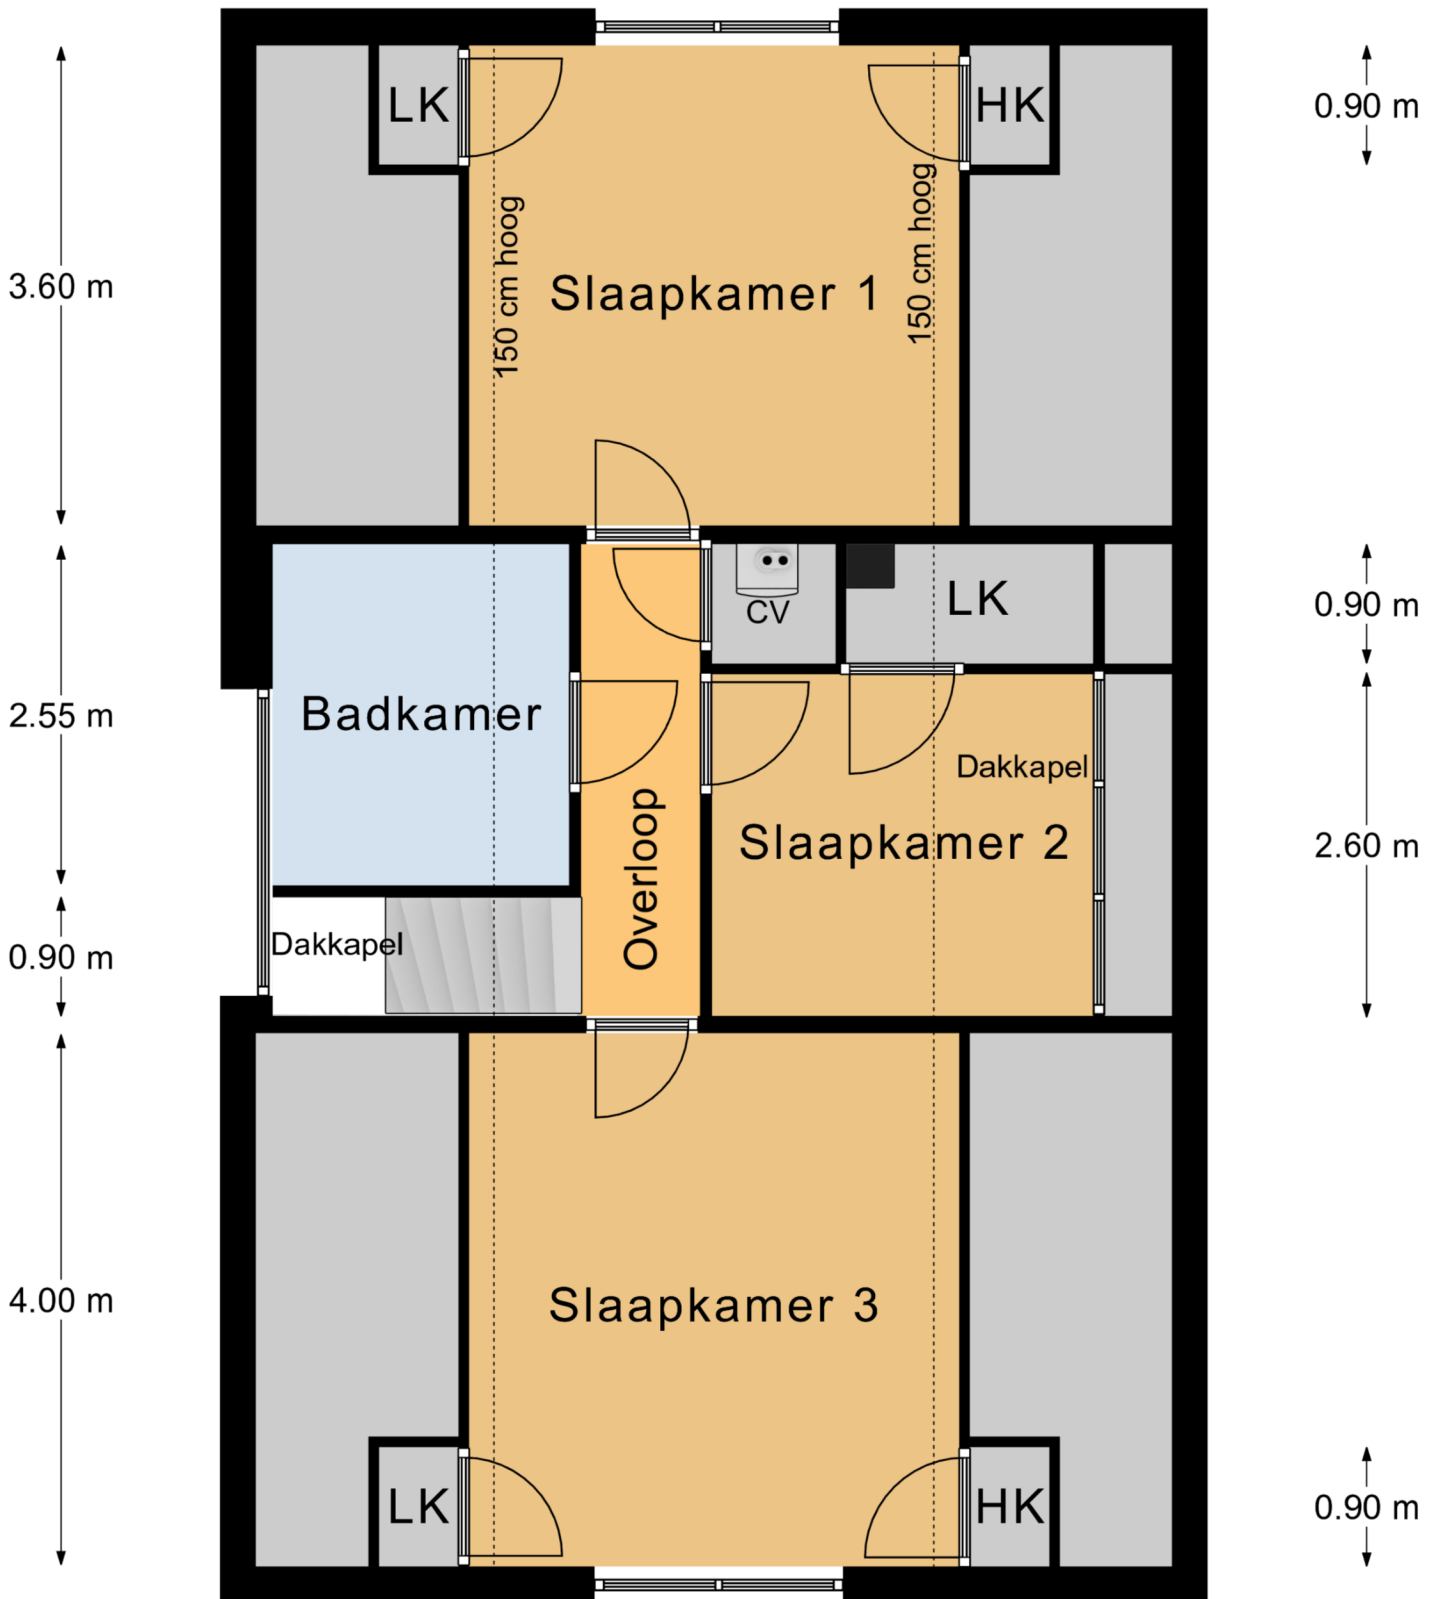

Verdieping

Aan deze plattegronden kunnen geen rechten worden ontleend.