


GIESSEN 4283 GS Parallelweg 60



Begane Grond

Aan deze plattegronden kunnen geen rechten worden ontleend.

GIESSEN 4283 GS Parallelweg 60

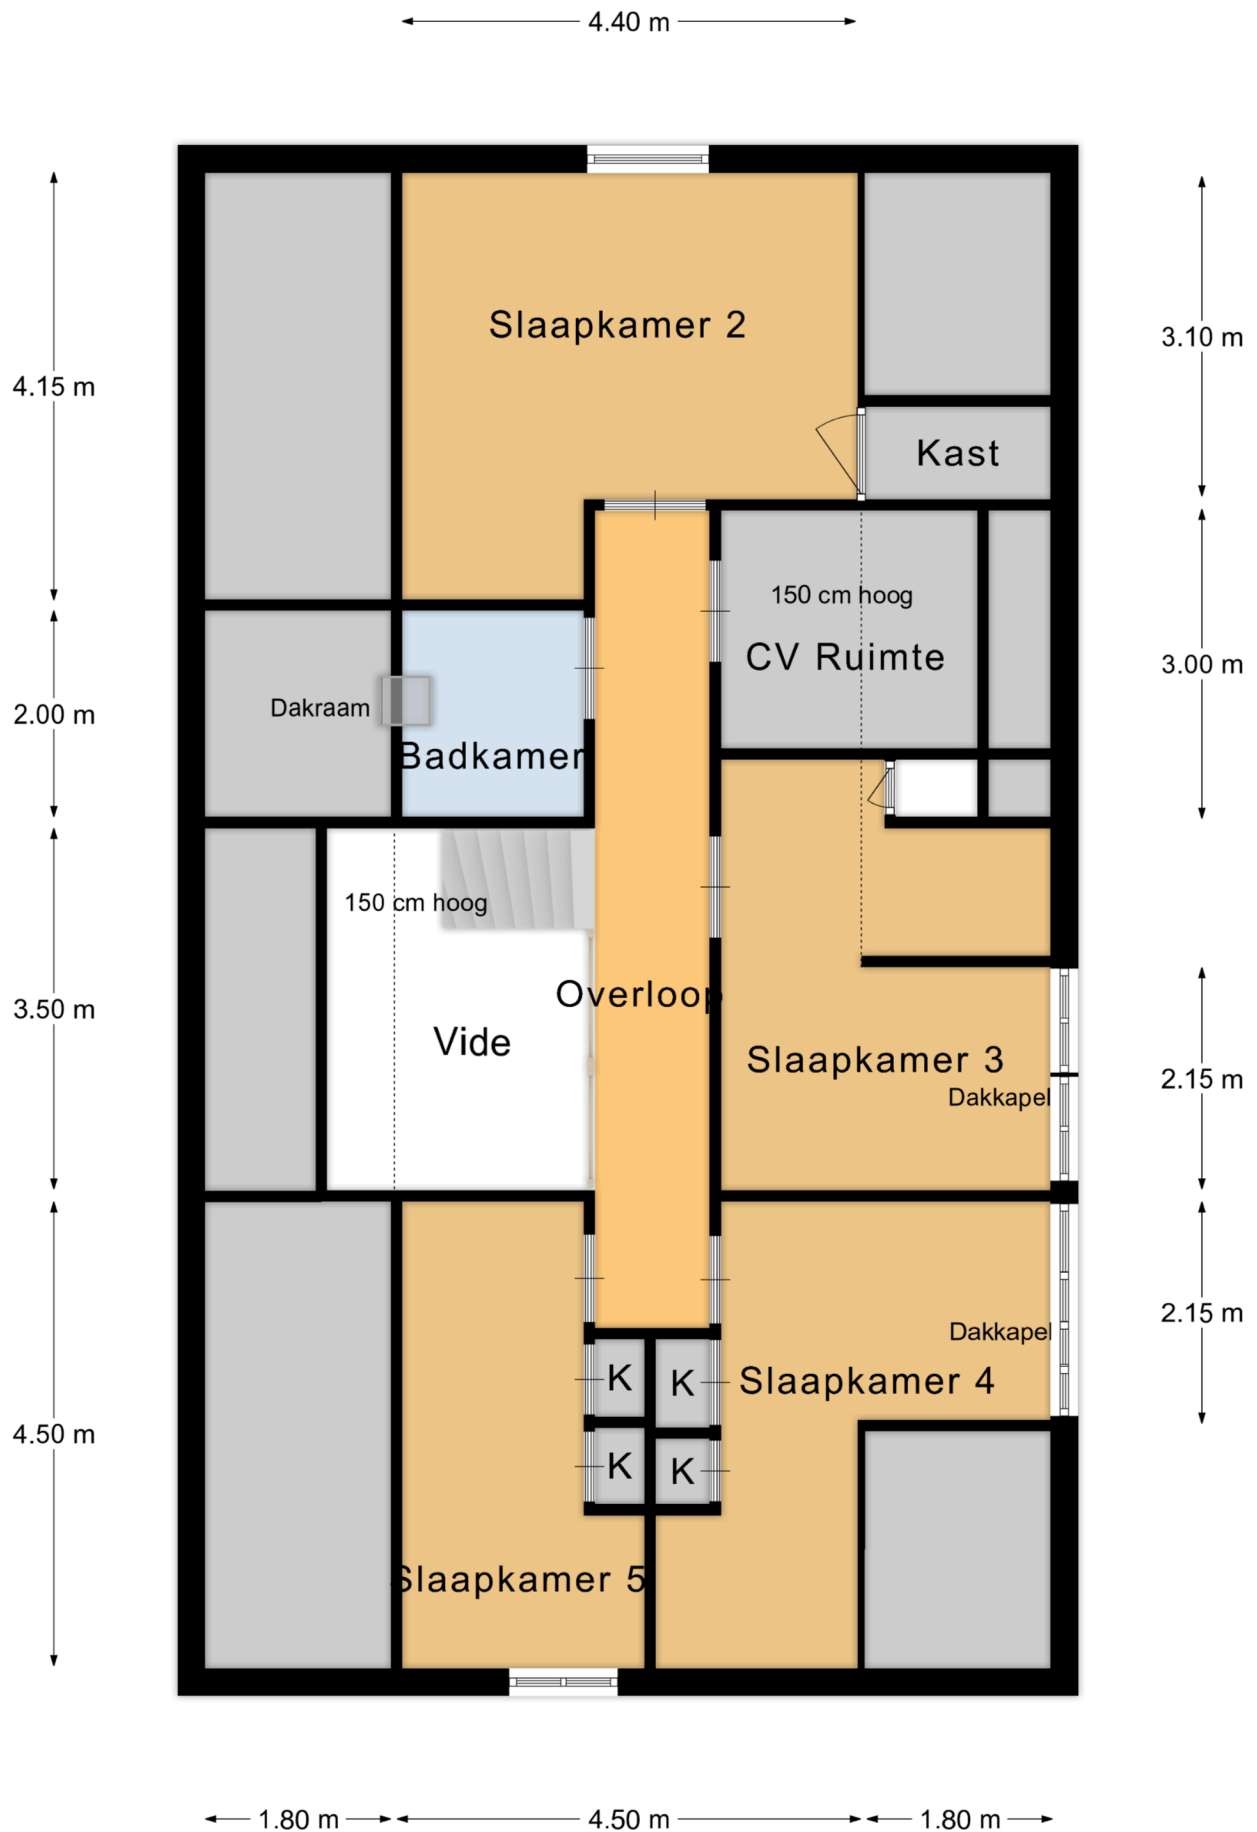

Eerste Verdieping

Aan deze plattegronden kunnen geen rechten worden ontleend.