


Westwagenstraat 12 - Gorinchem
Eerste Verdieping - Optie

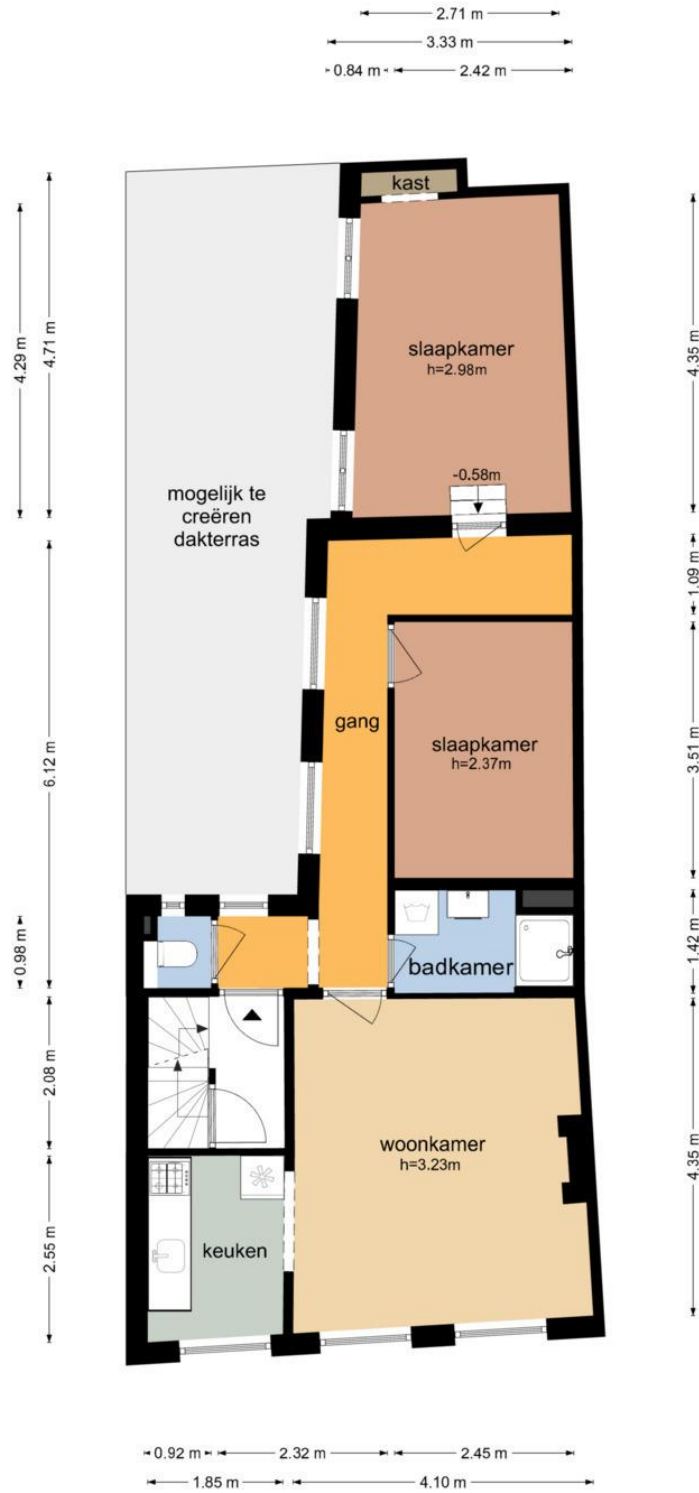

De plattelingen zijn geproduceerd voor promotionele doeleinden en ter indicatie.
Aan de plattelingen kunnen geen rechten worden ontleend
© www.objectenco.nl