



NIEUWENDIJK NB 4255 GV Buitendijk 12

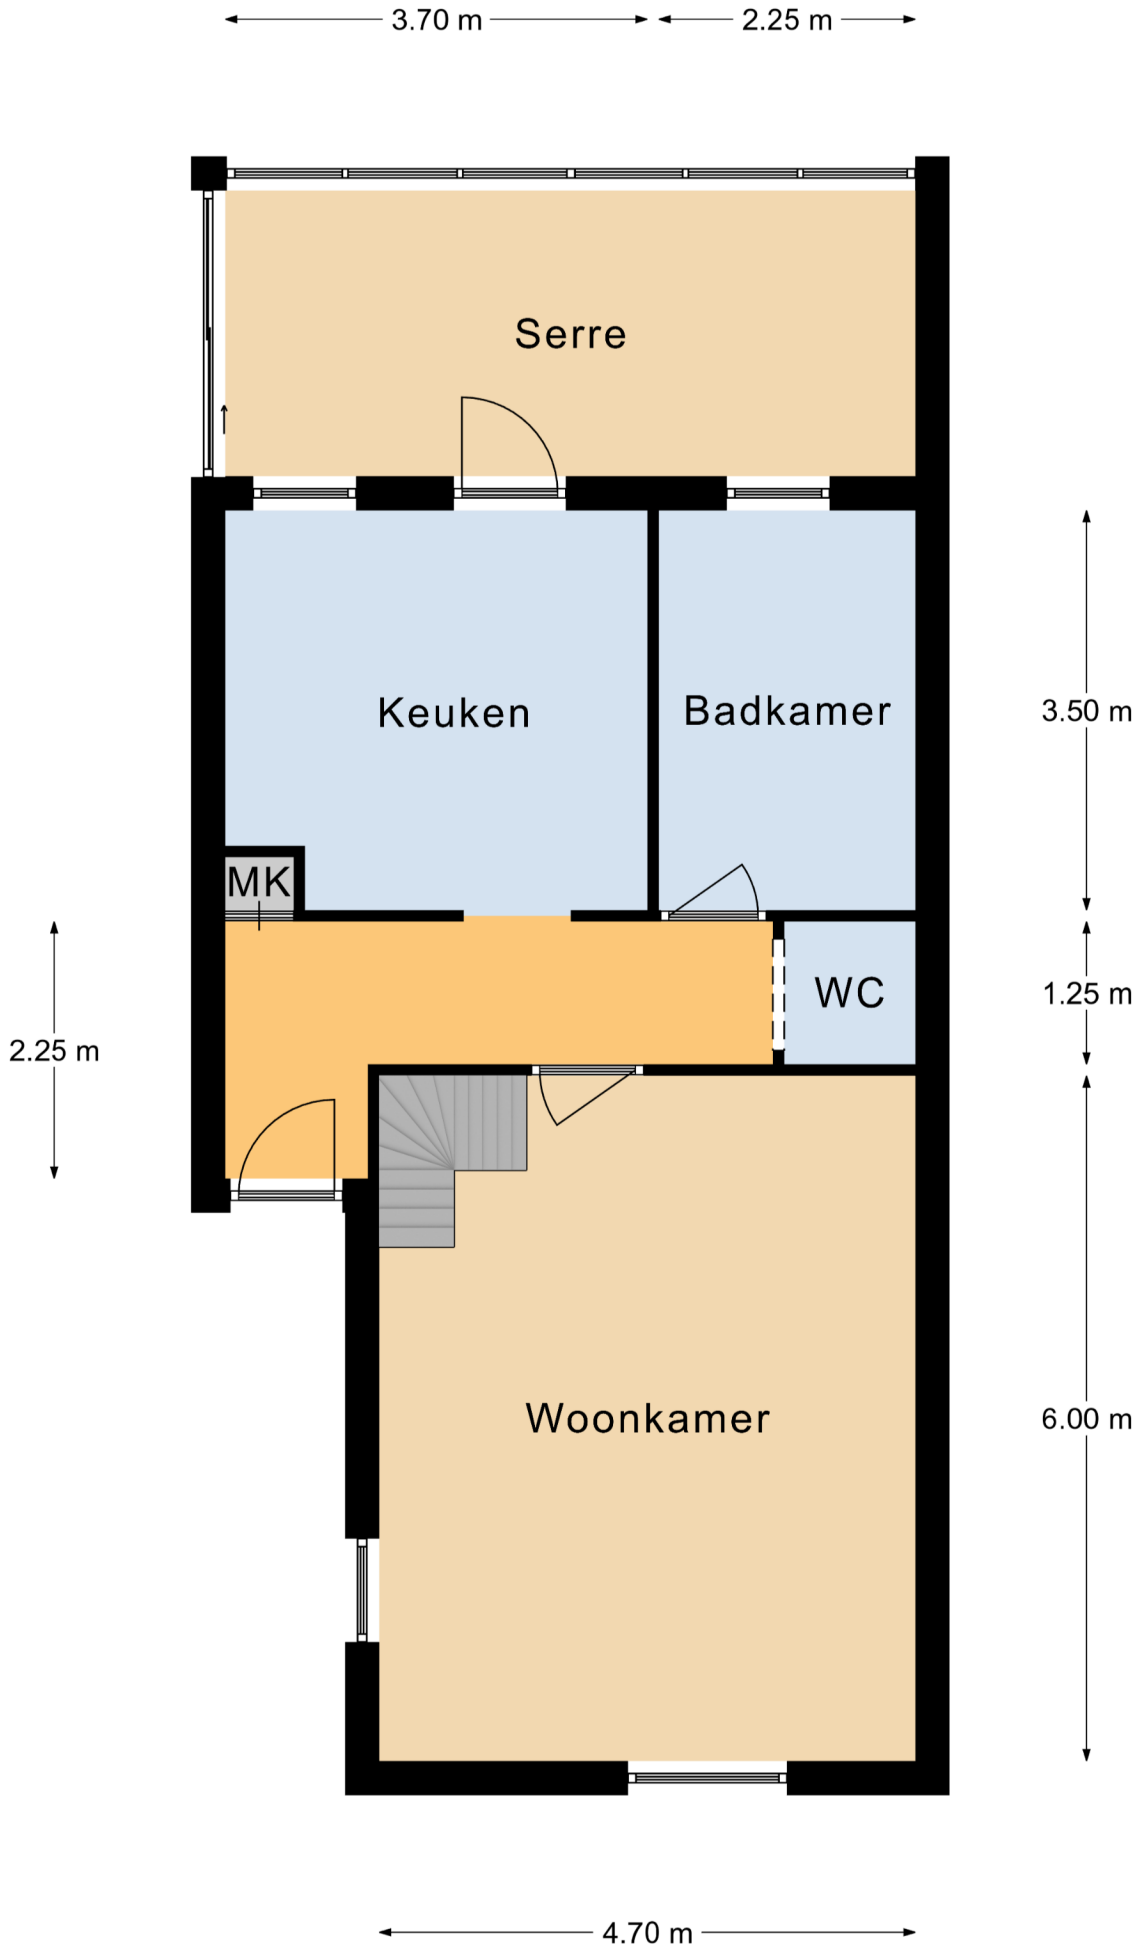

Begane Grond

Aan deze plattegronden kunnen geen rechten worden ontleend.

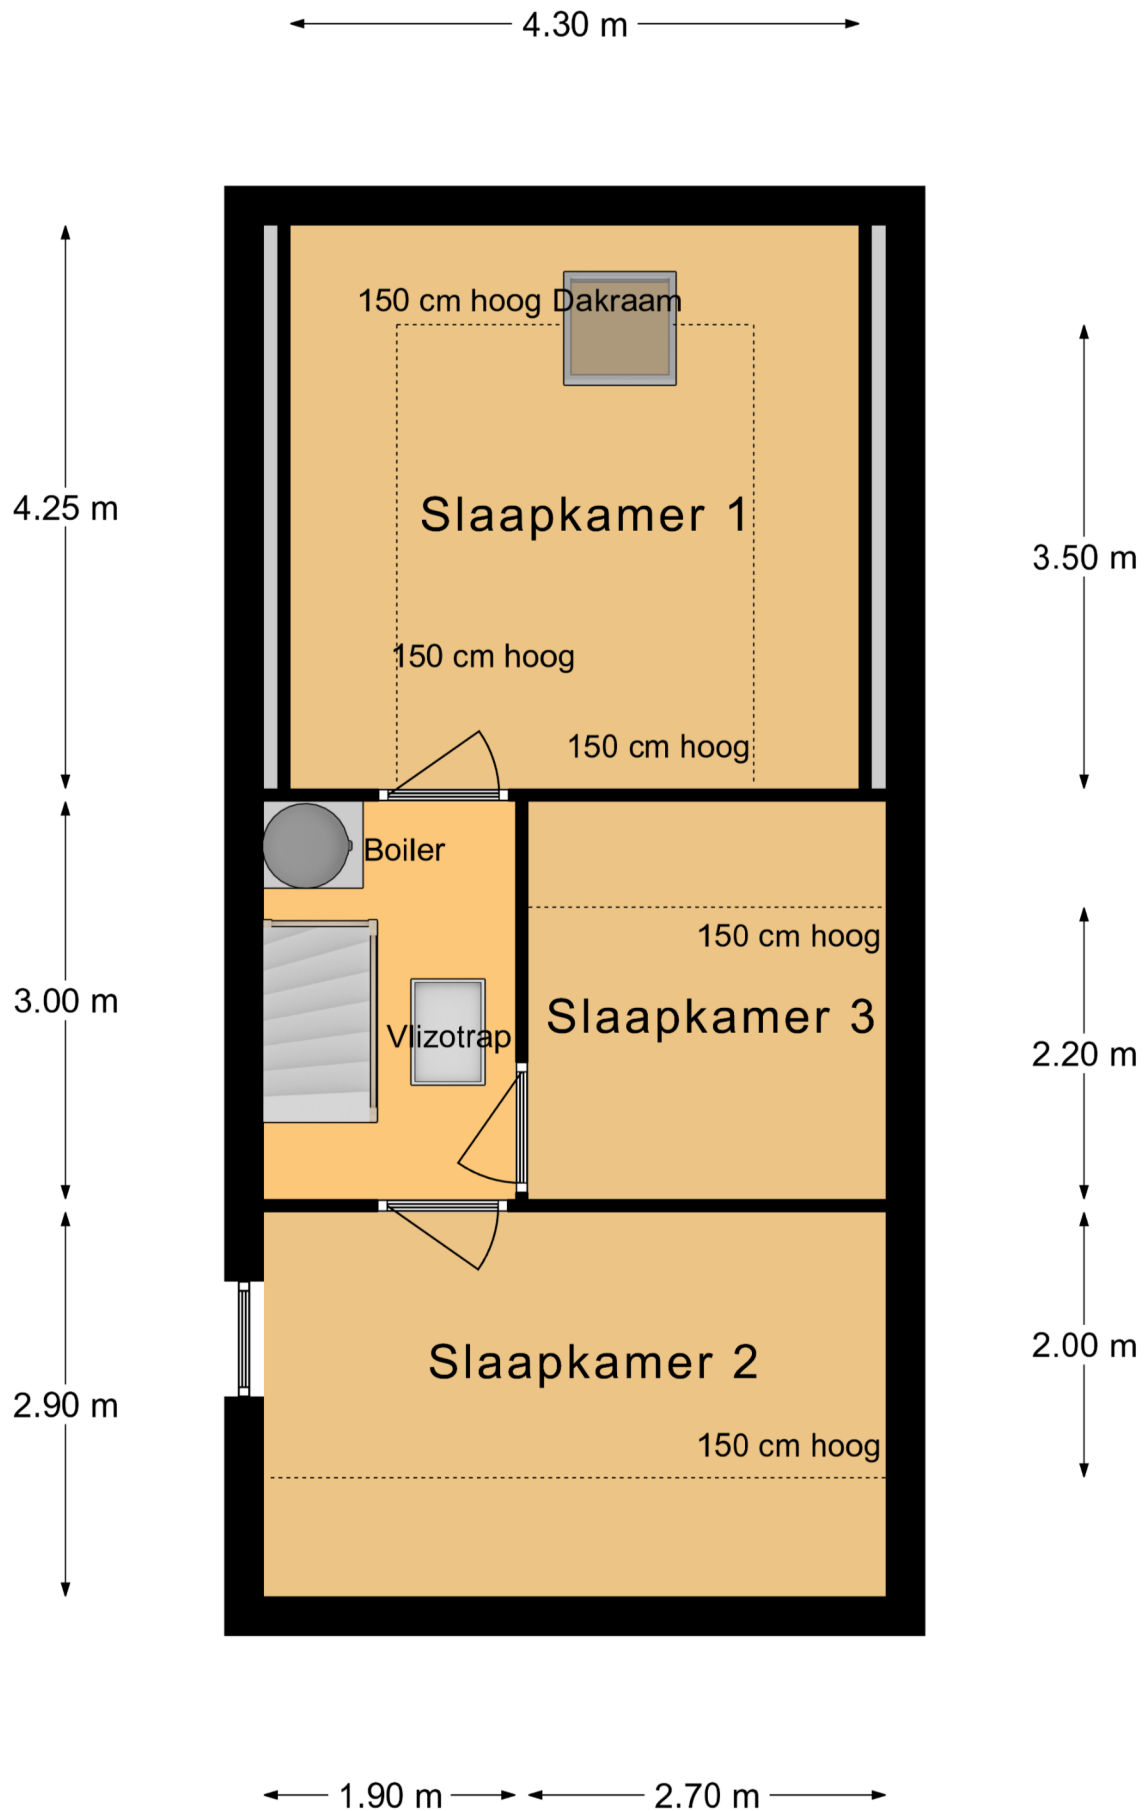

Verdieping

Aan deze plattegronden kunnen geen rechten worden ontleend.