



SLEEUWIJK 4254 CT Het Gerecht 11

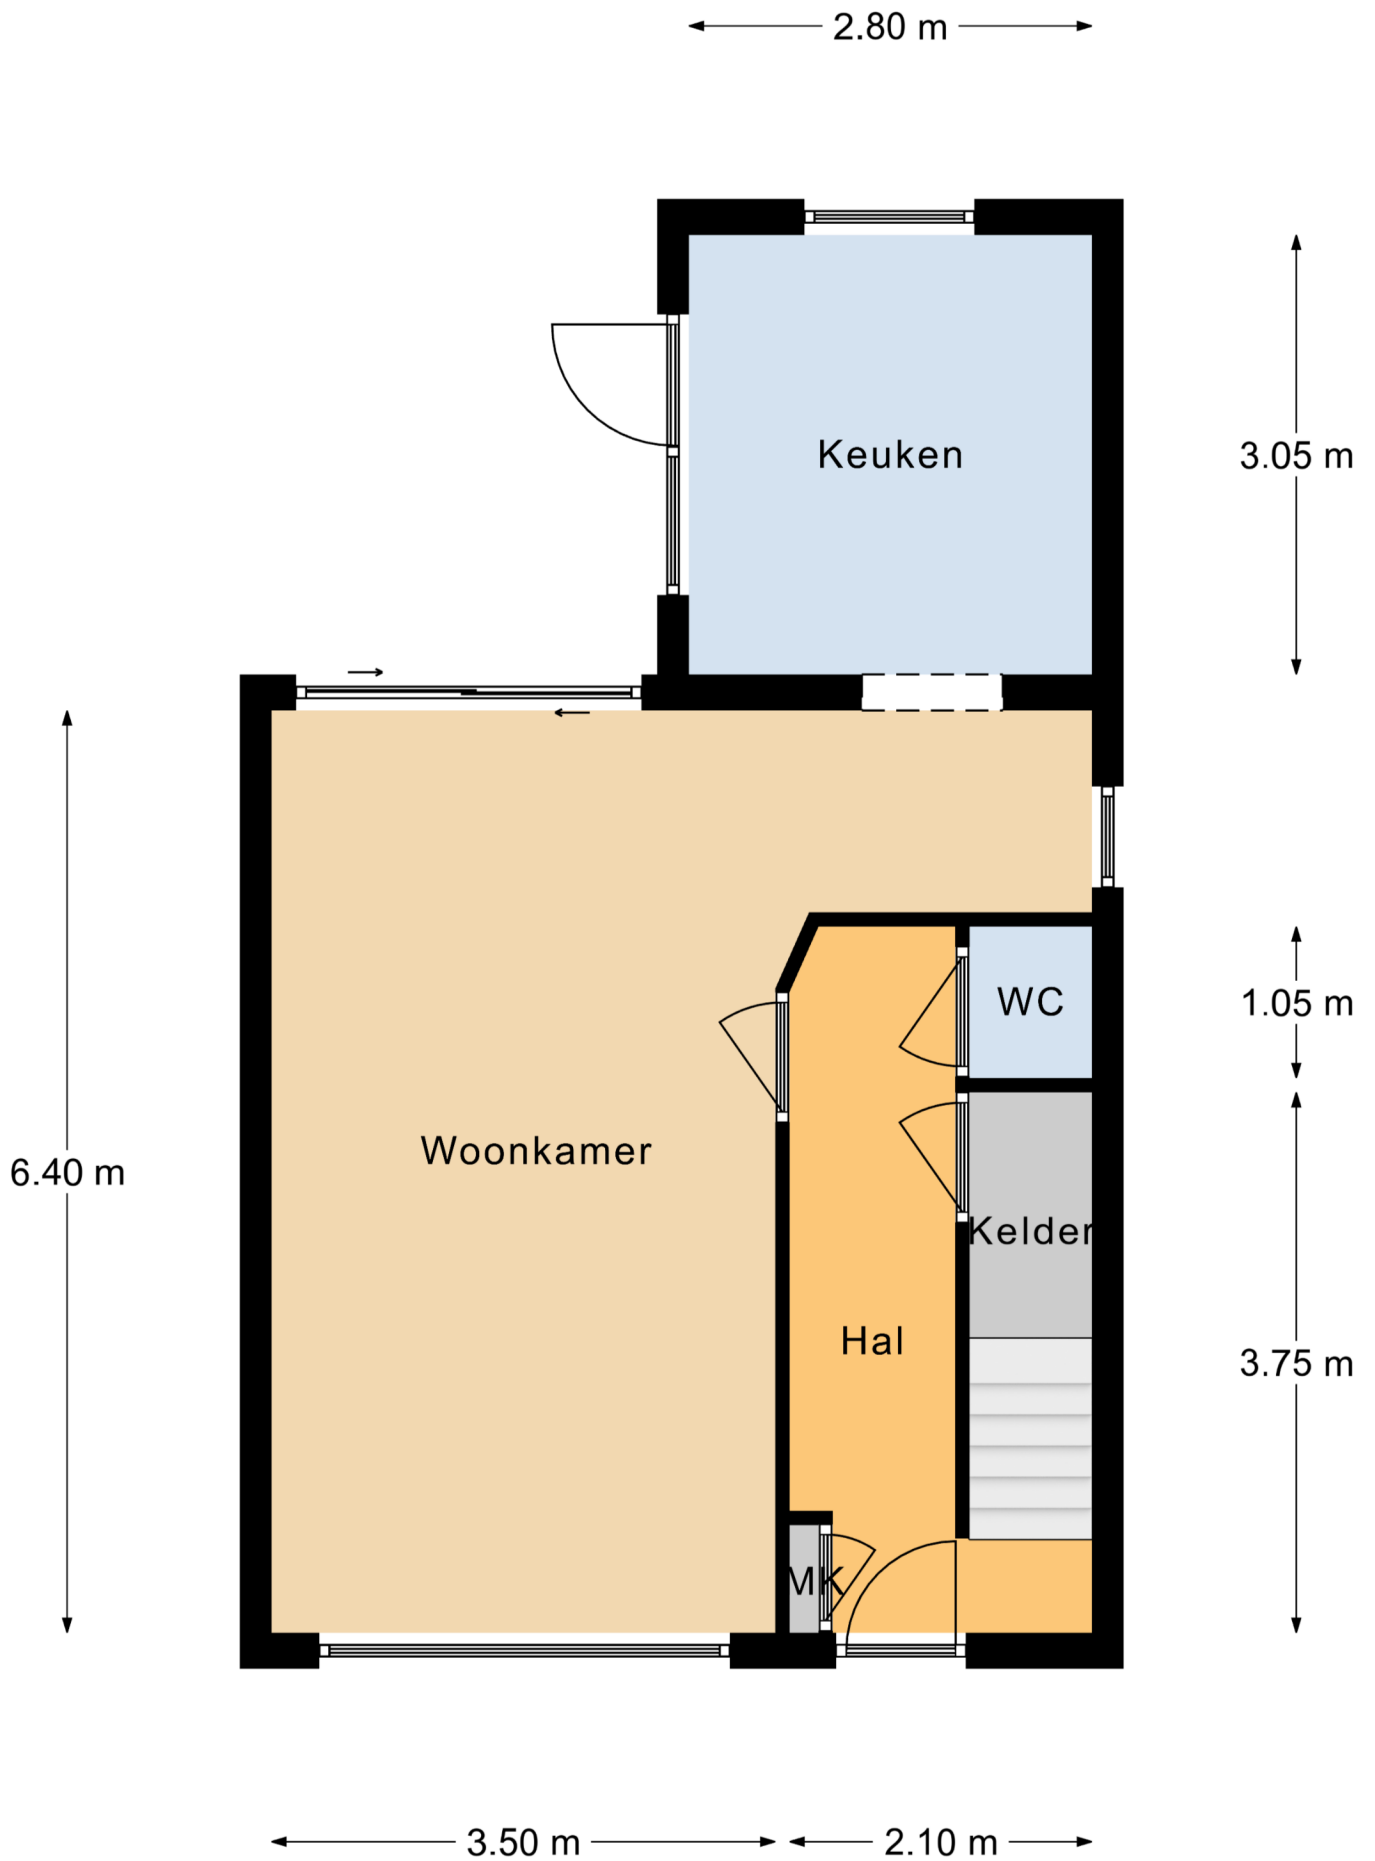

Begane Grond

Aan deze plattegronden kunnen geen rechten worden ontleend.

SLEEUWIJK 4254 CT Het Gerecht 11

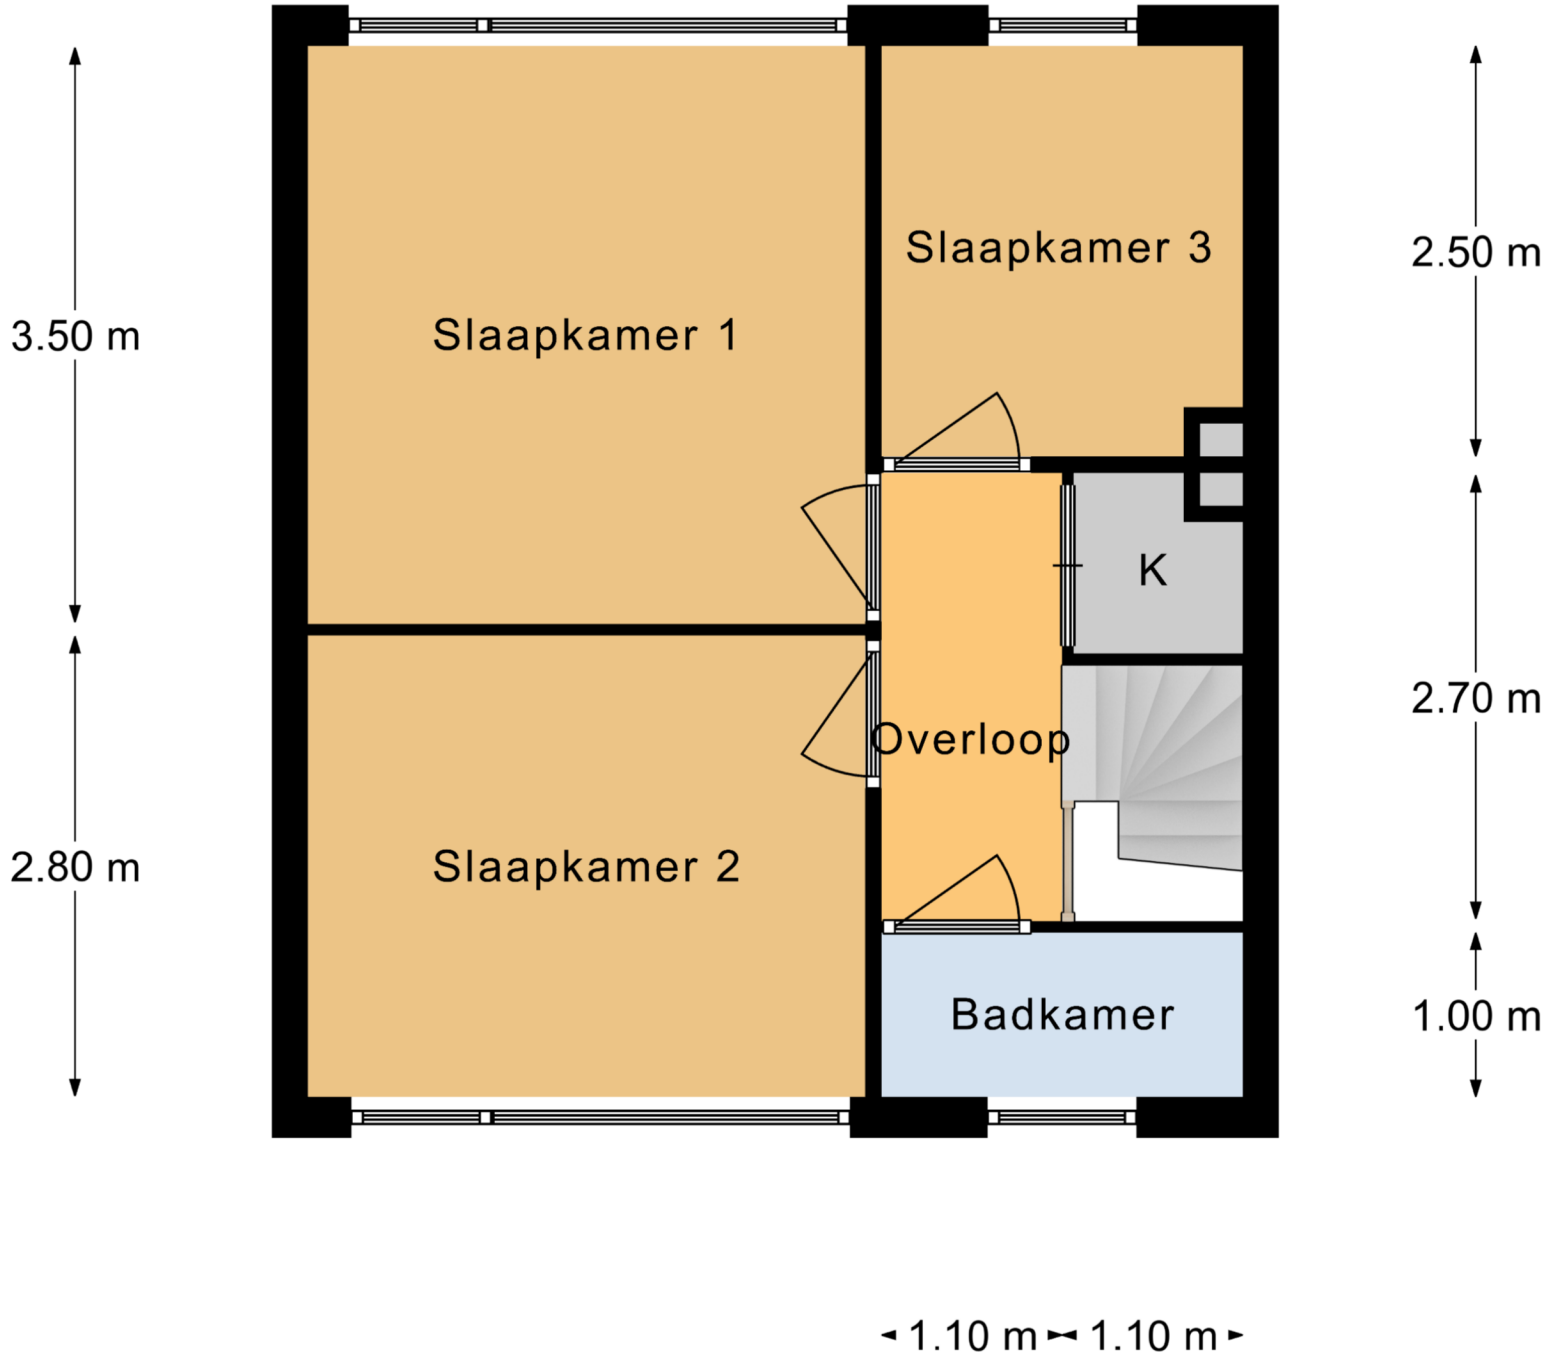


Verdieping

Aan deze plattegronden kunnen geen rechten worden ontleend.

SLEEUWIJK 4254 CT Het Gerecht 11

← 2.95 m →

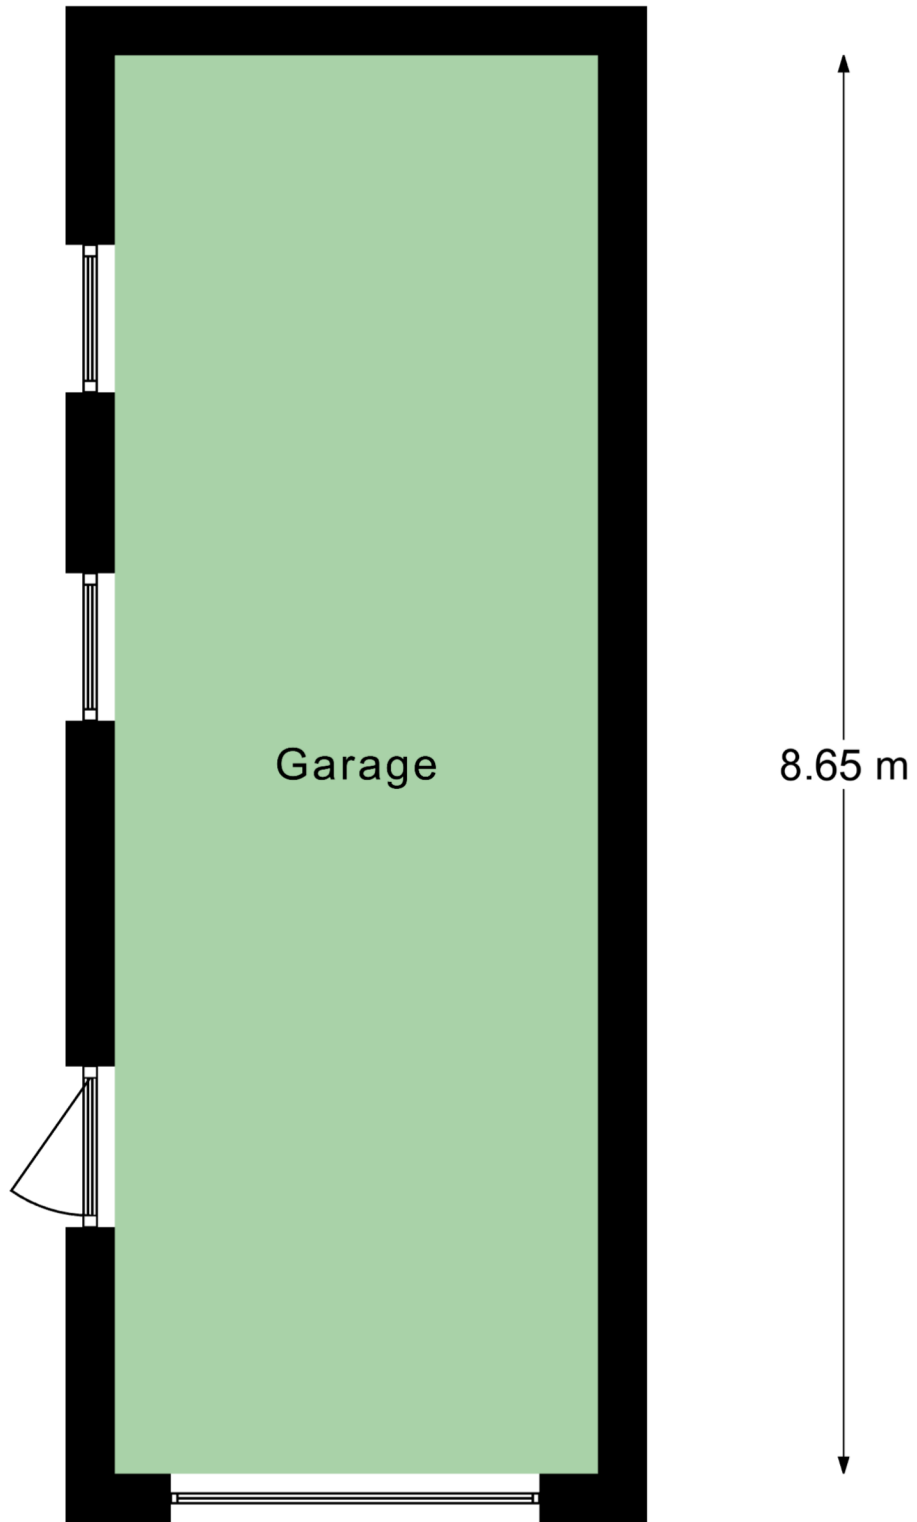

Garage

Aan deze plattegronden kunnen geen rechten worden ontleend.