



Munnikenland 21P - Sleeuwijk
Tweede Verdieping

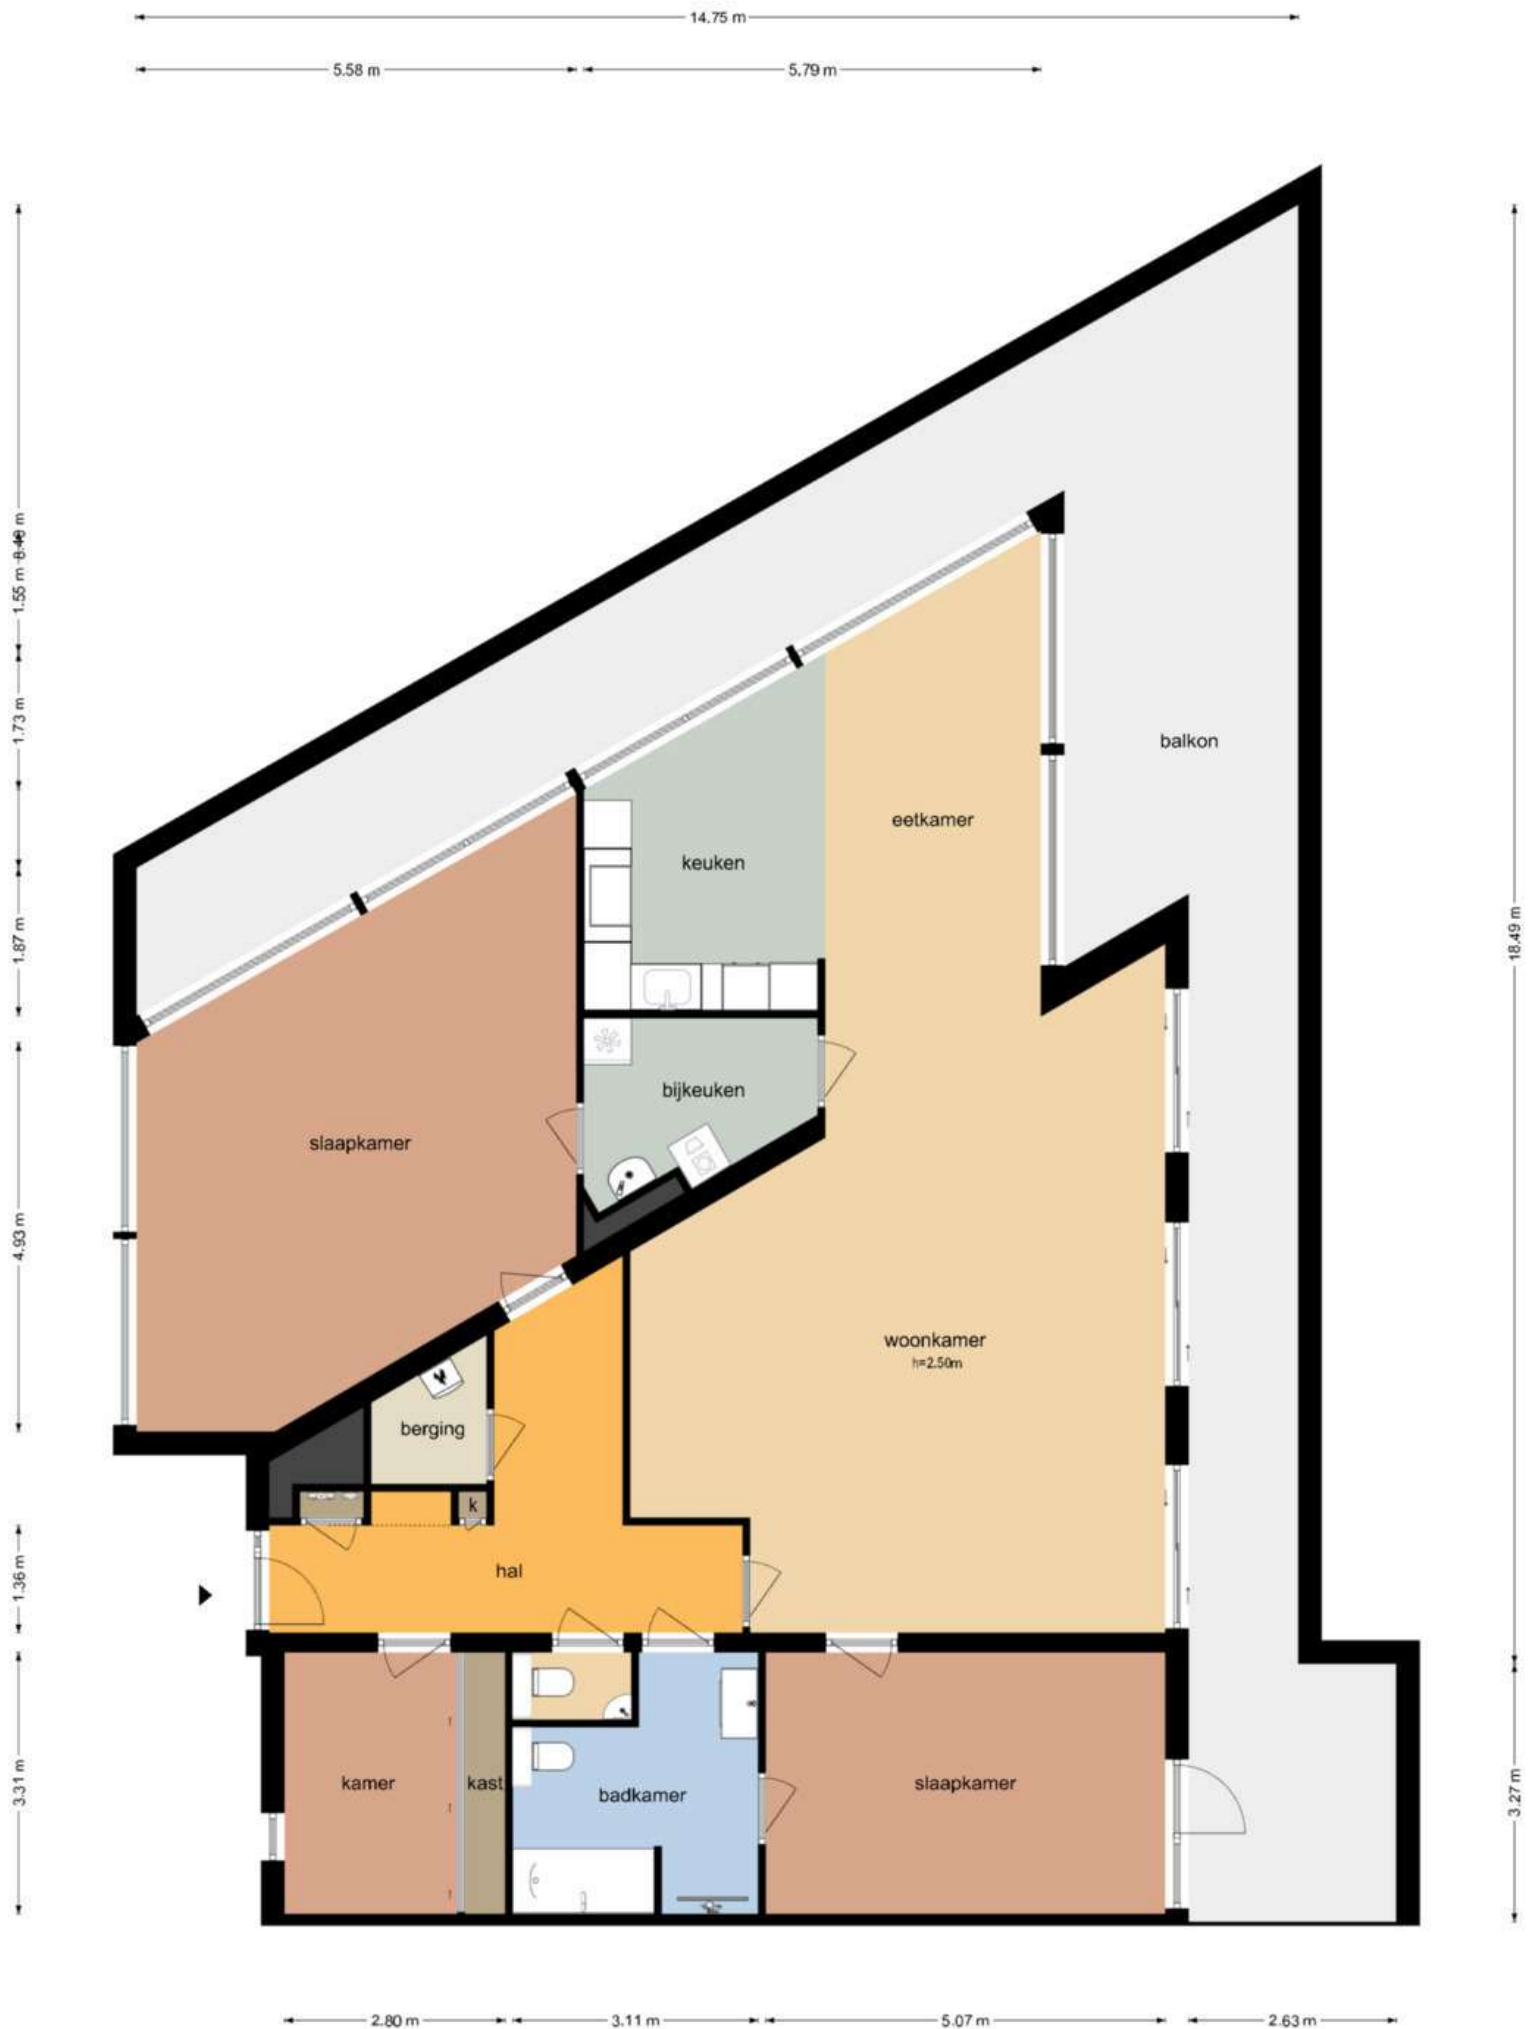

Munnikenland 21P - Sleeuwijk
Garage

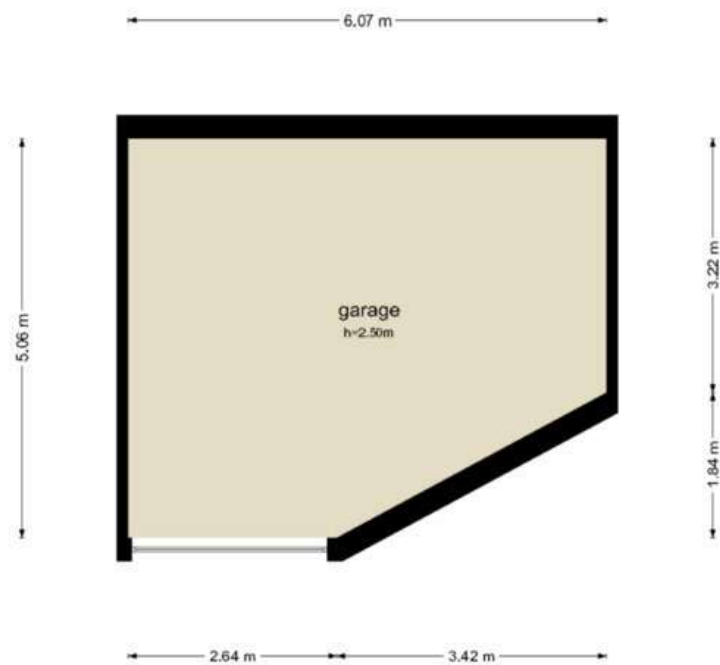

De plattegronden zijn geproduceerd voor promotionele doeleinden en ter indicatie.
Aan de plattegronden kunnen geen rechten worden ontleend.
© www.objectenoo.nl