

SLEEUWIJK 4254 XD Rijksweg 131




Begane Grond

Aan deze plattegronden kunnen geen rechten worden ontleend.

SLEEUWIJK 4254 XD Rijksstraatweg 131

← 2.15 m → ← 4.40 m →

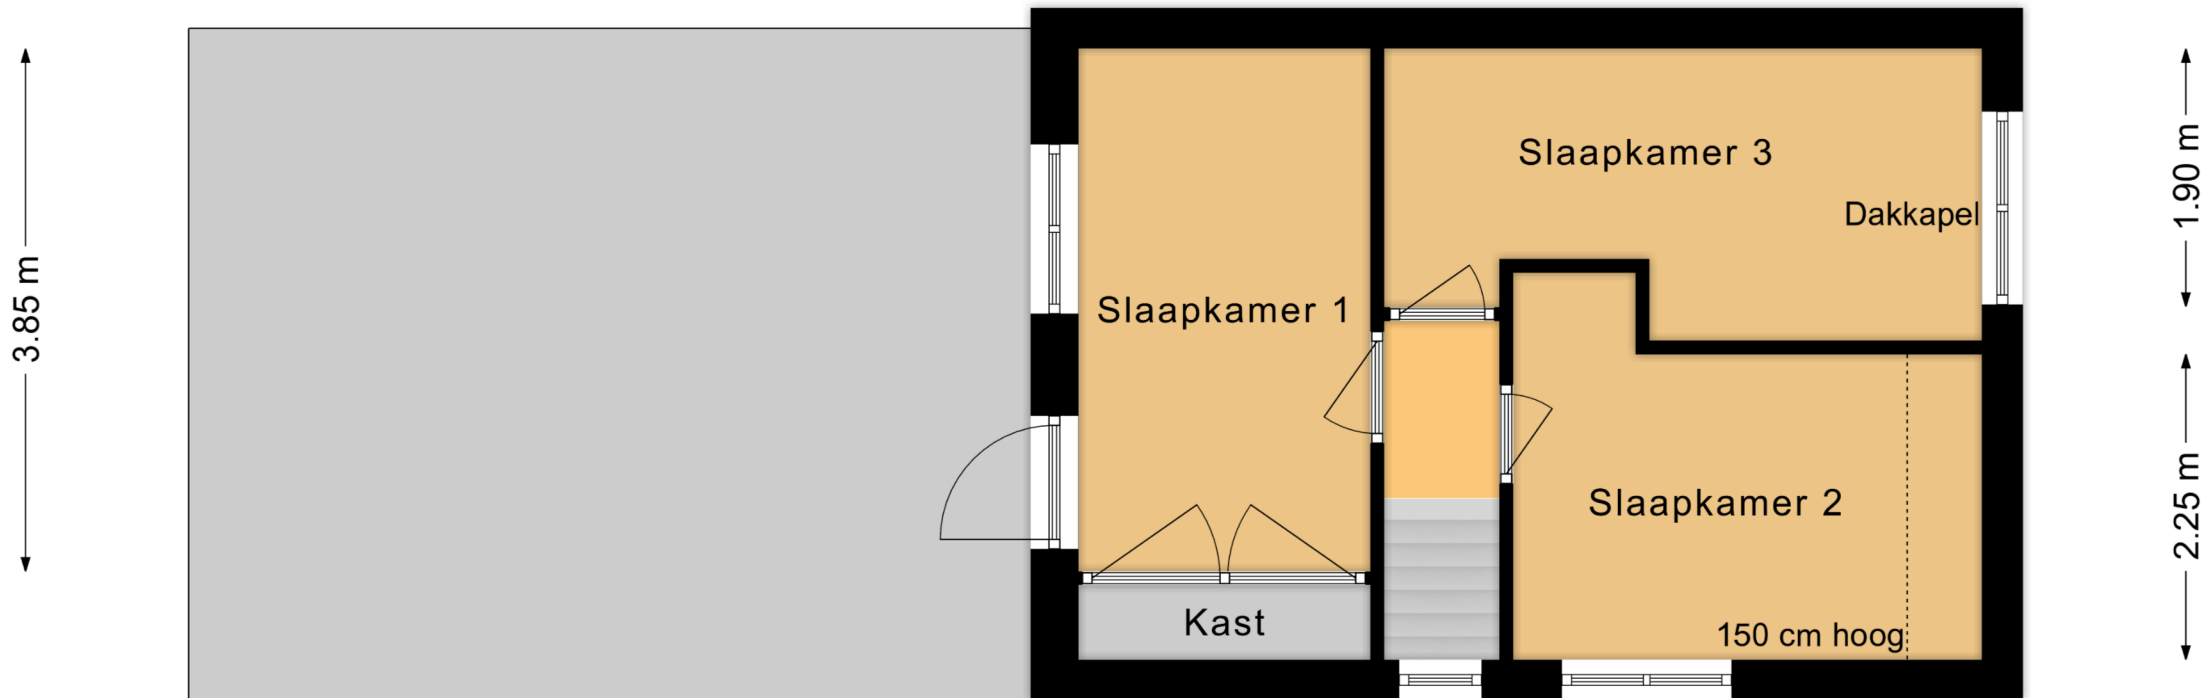


0.85 m 0.90 m ← 1.90 m →

Verdieping

Aan deze plattegronden kunnen geen rechten worden ontleend.

SLEEUWIJK 4254 XD Rijksstraatweg 131

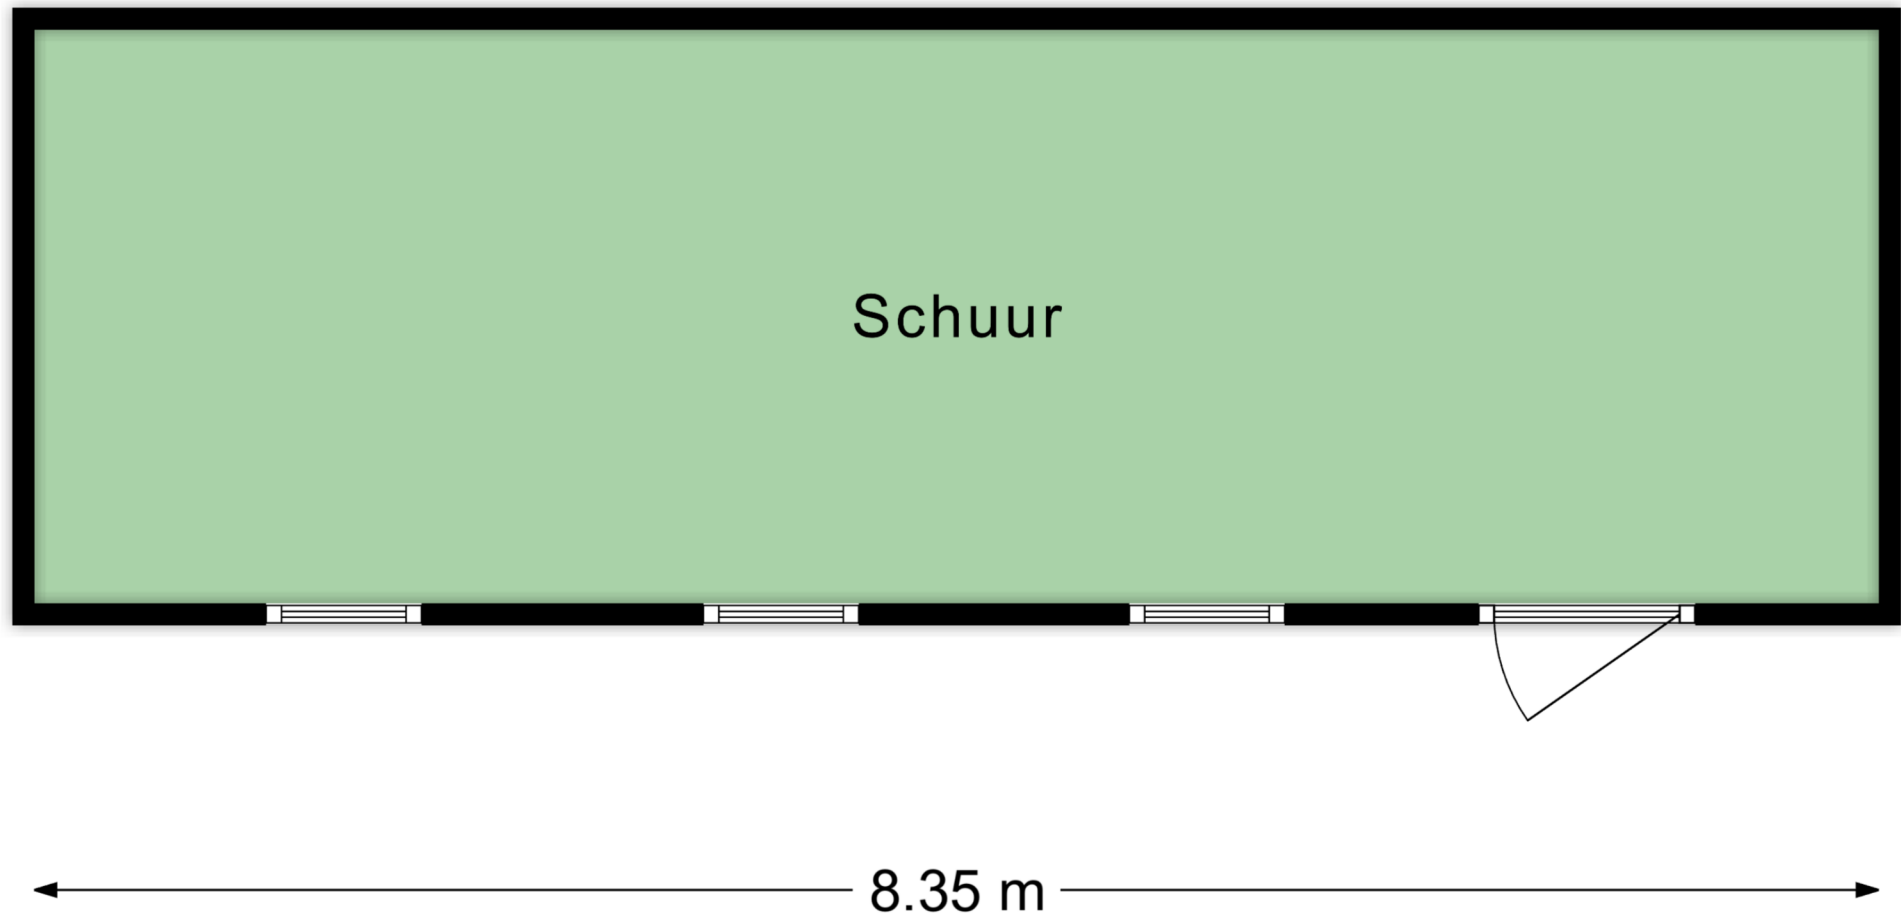

Schuur

Aan deze plattegronden kunnen geen rechten worden ontleend.