



WERKENDAM 4251 ZC Burchtstraat 25

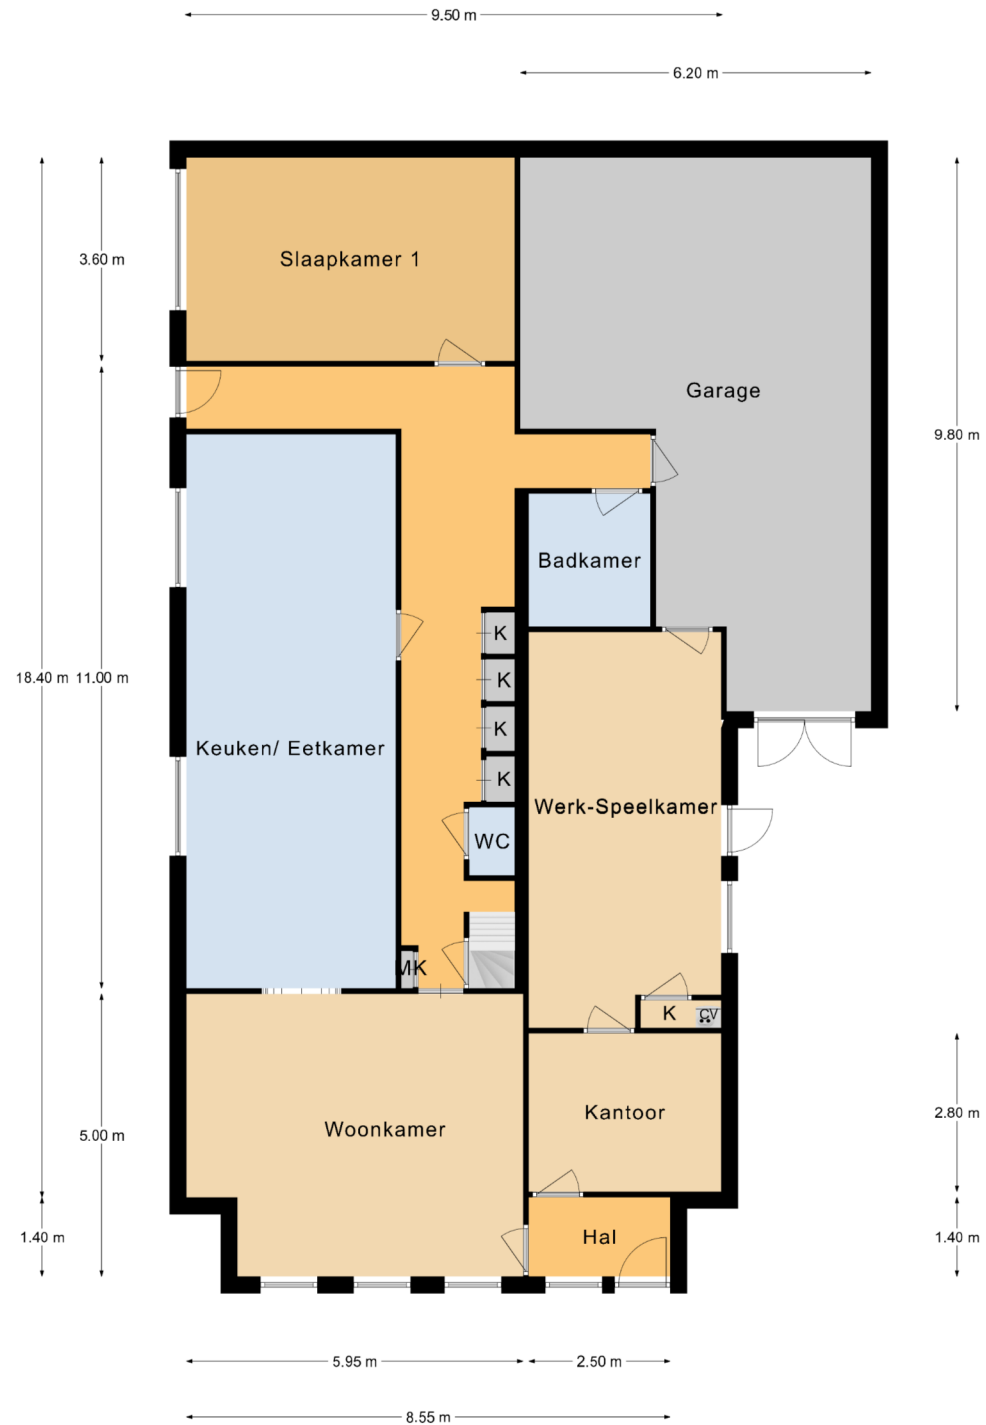

Begane Grond

Aan deze plattegronden kunnen geen rechten worden ontleend.

← 3.40 m →

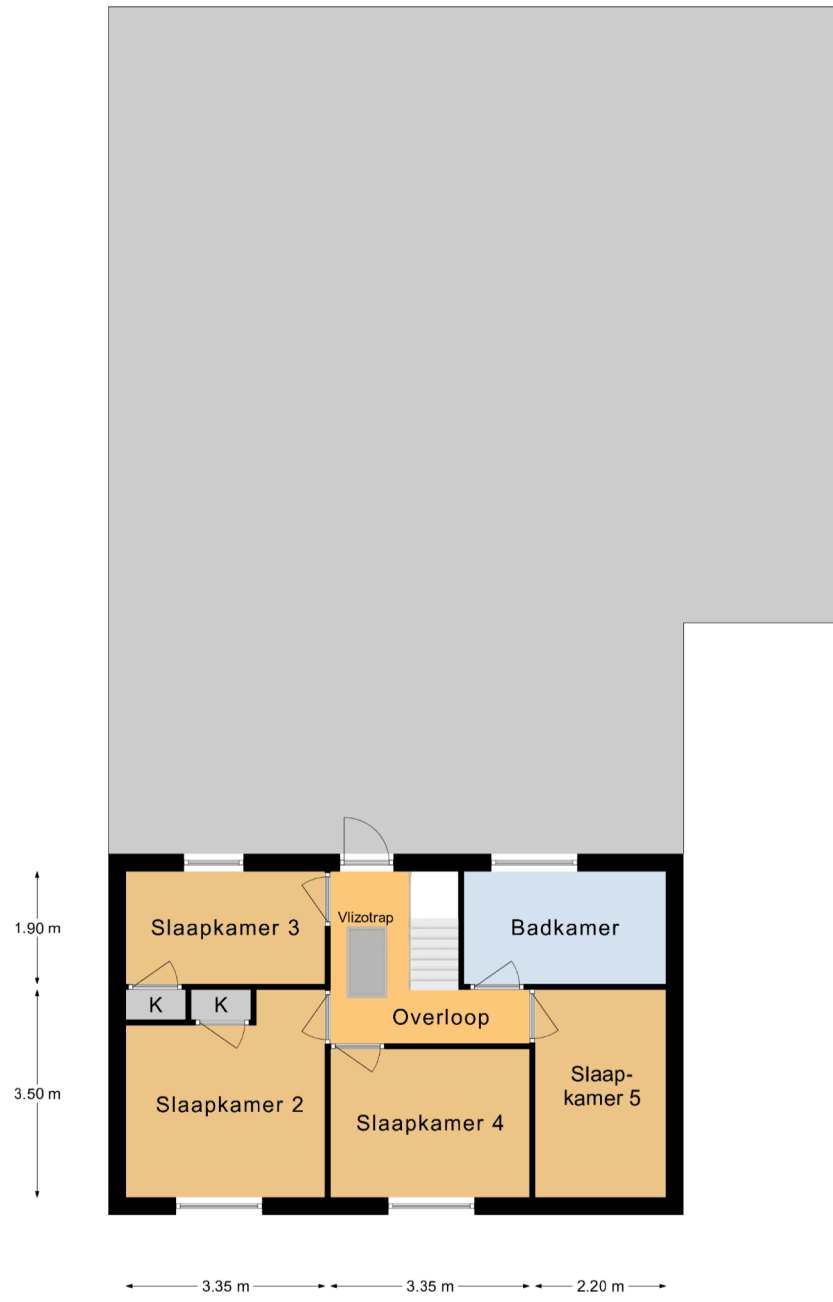


Verdieping

Aan deze plattegronden kunnen geen rechten worden ontleend.

WERKENDAM 4251 ZC Burchtstraat 25

← 4.40 m →

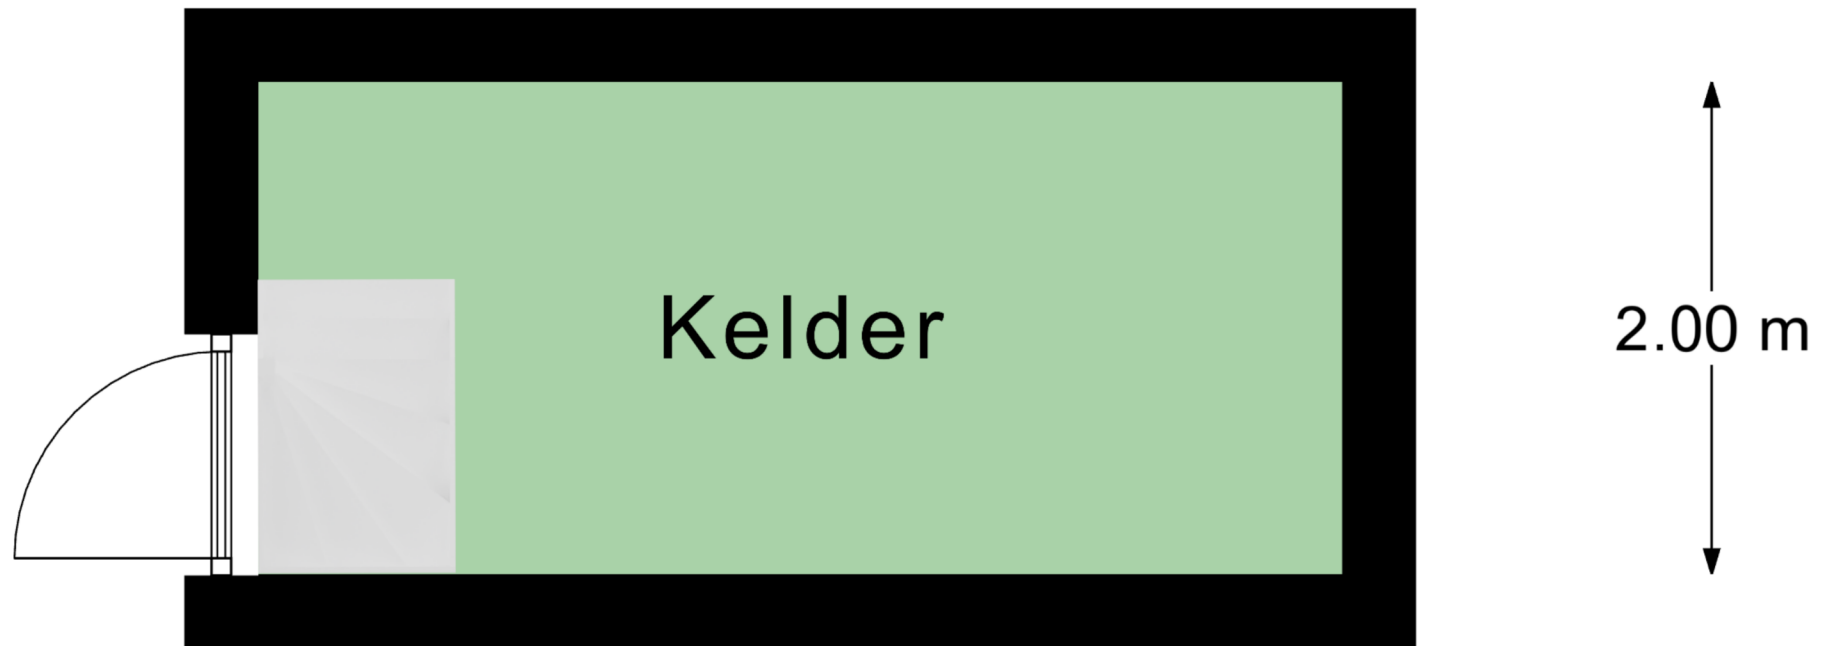

Kelder

2.00 m

Kelder

Aan deze plattegronden kunnen geen rechten worden ontleend.