


WERKENDAM 4251 CW Kruisstraat 20

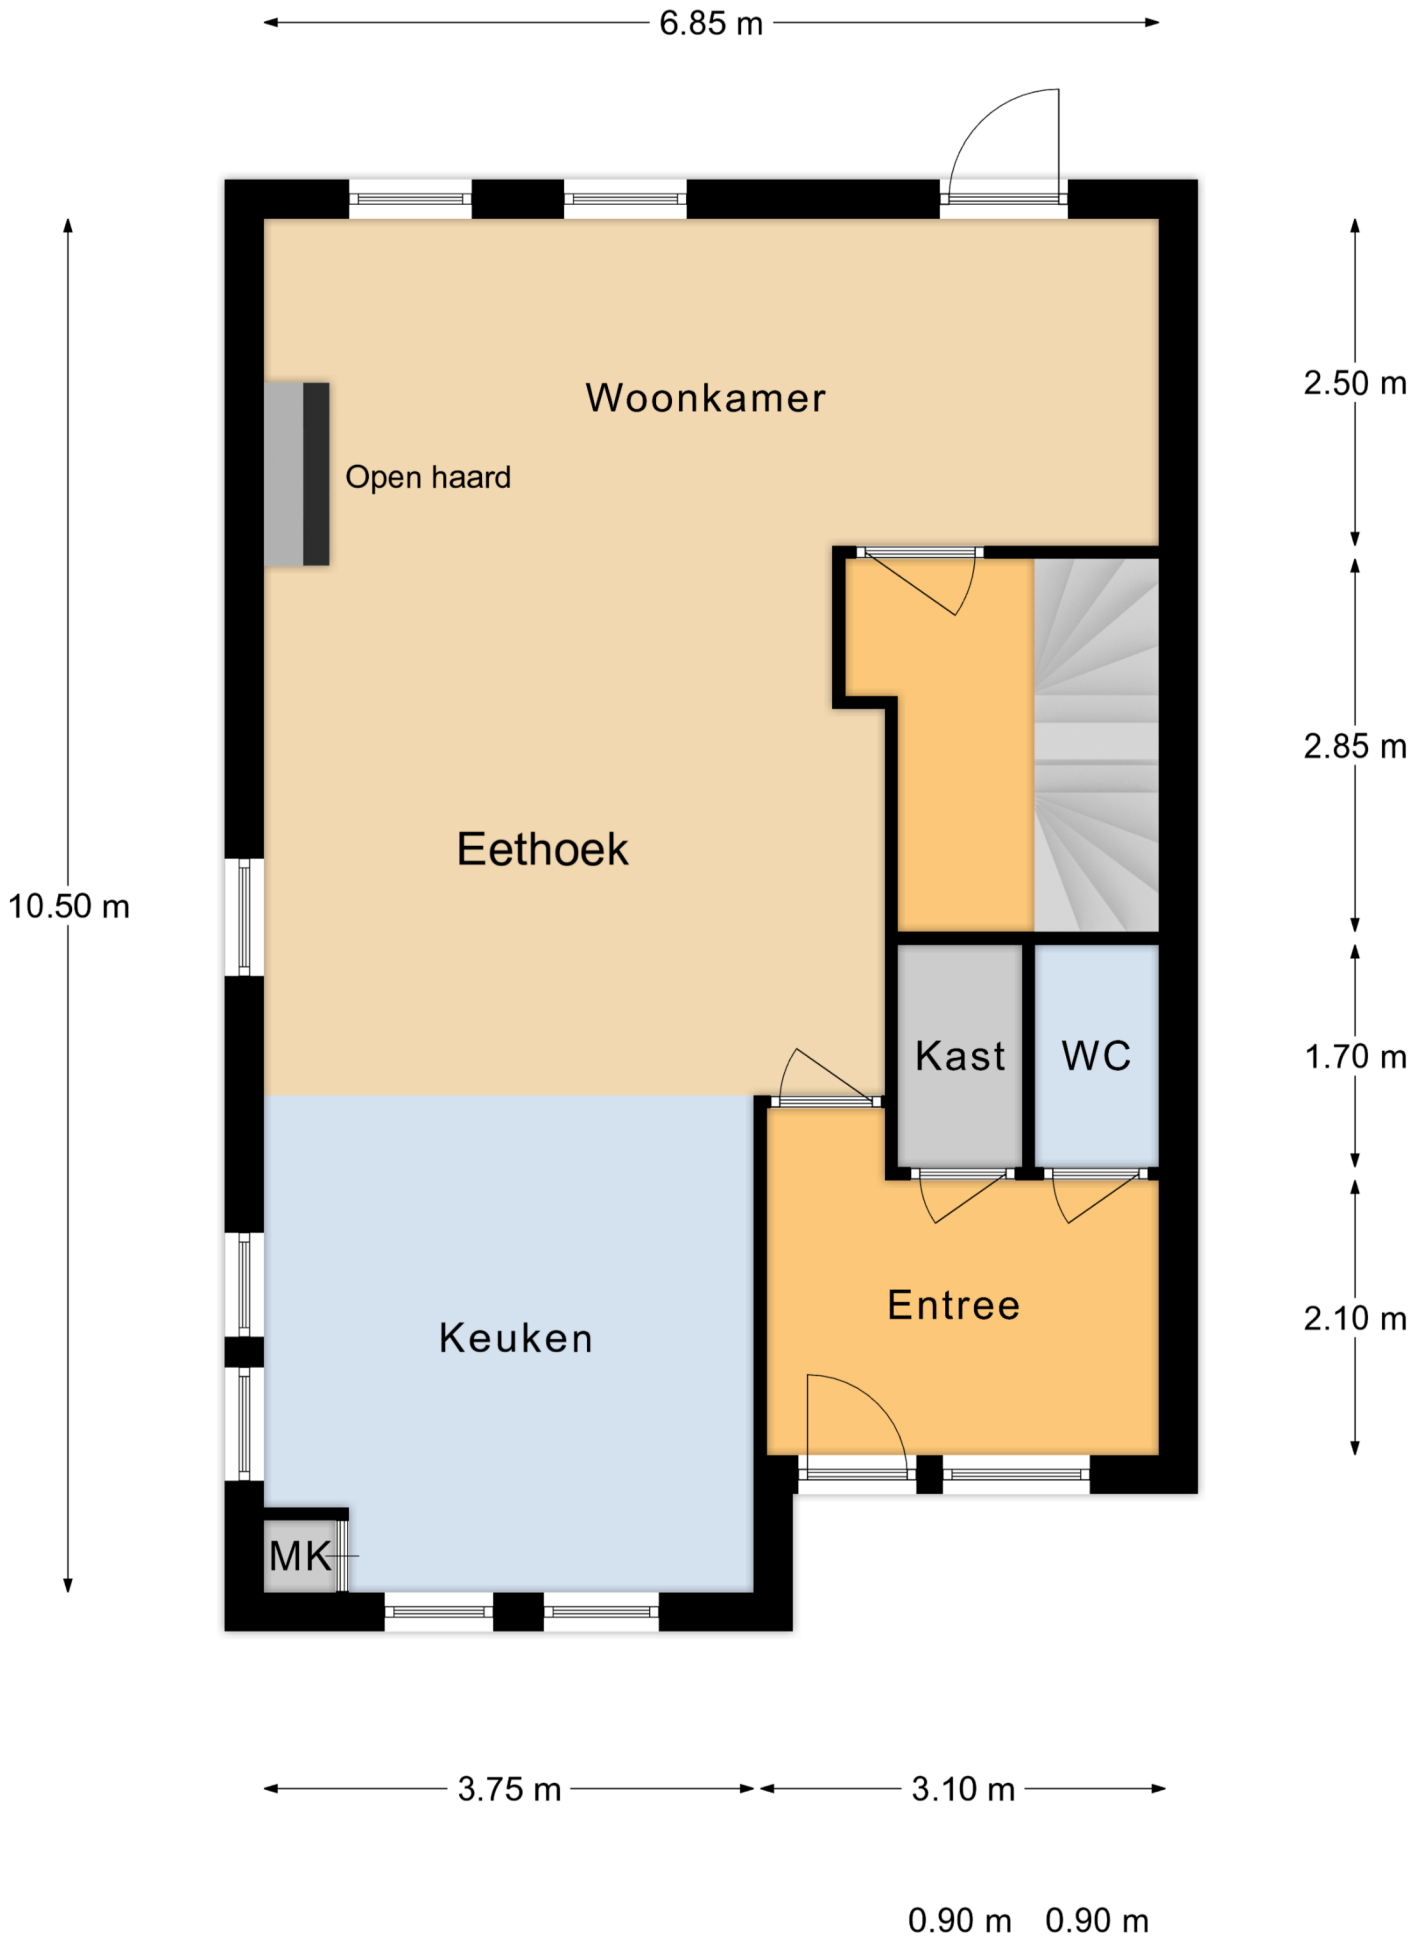


Begane Grond

Aan deze plattegronden kunnen geen rechten worden ontleend.

WERKENDAM 4251 CW Kruisstraat 20

5.65 m

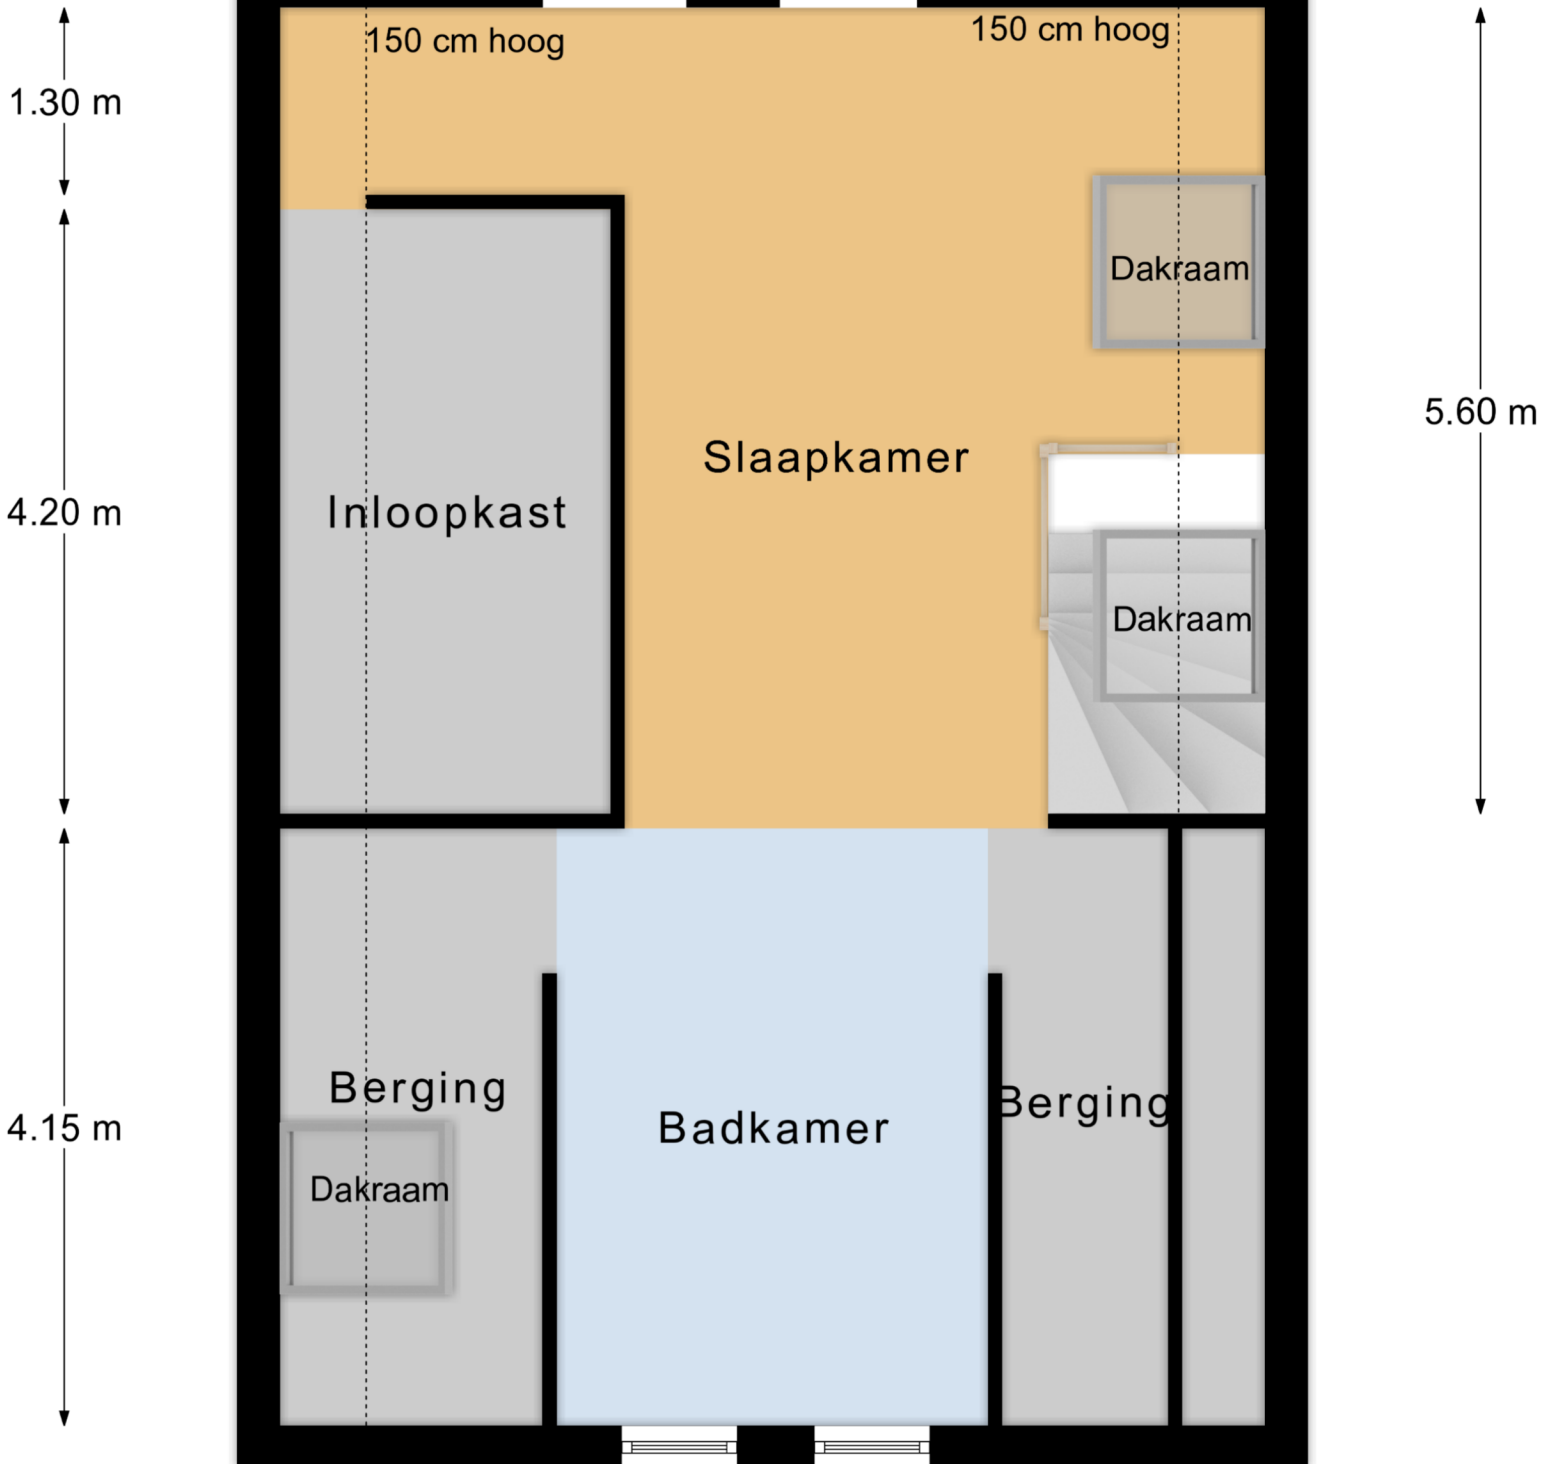


Verdieping

Aan deze plattegronden kunnen geen rechten worden ontleend.

# WERKENDAM 4251 CW Kruisstraat 20

← 1.25 m →

← 5.55 m → 0.55 m

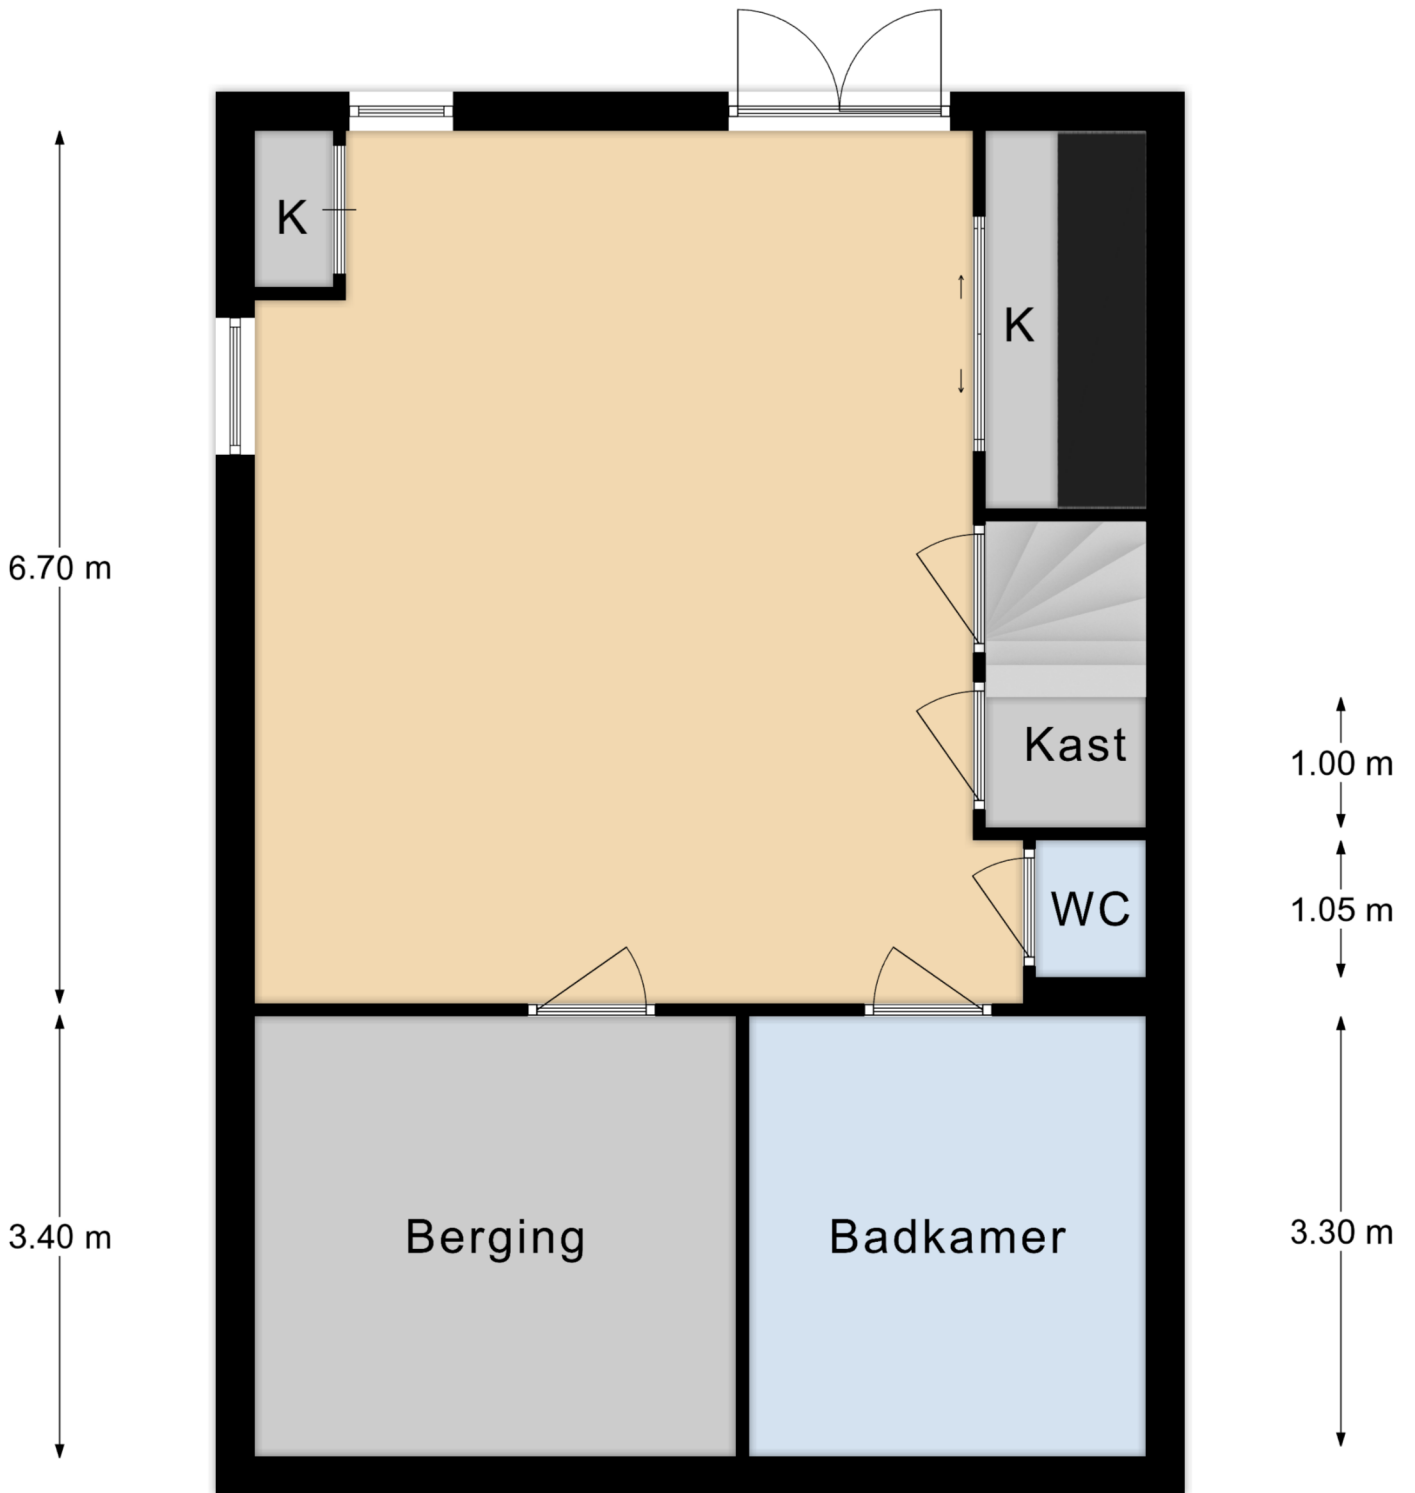

← 3.70 m → ← 3.00 m →

0.85 m

## Souterrain

Aan deze plattegronden kunnen geen rechten worden ontleend.