



WERKENDAM 4251 KJ Laan van Welgelegen 19

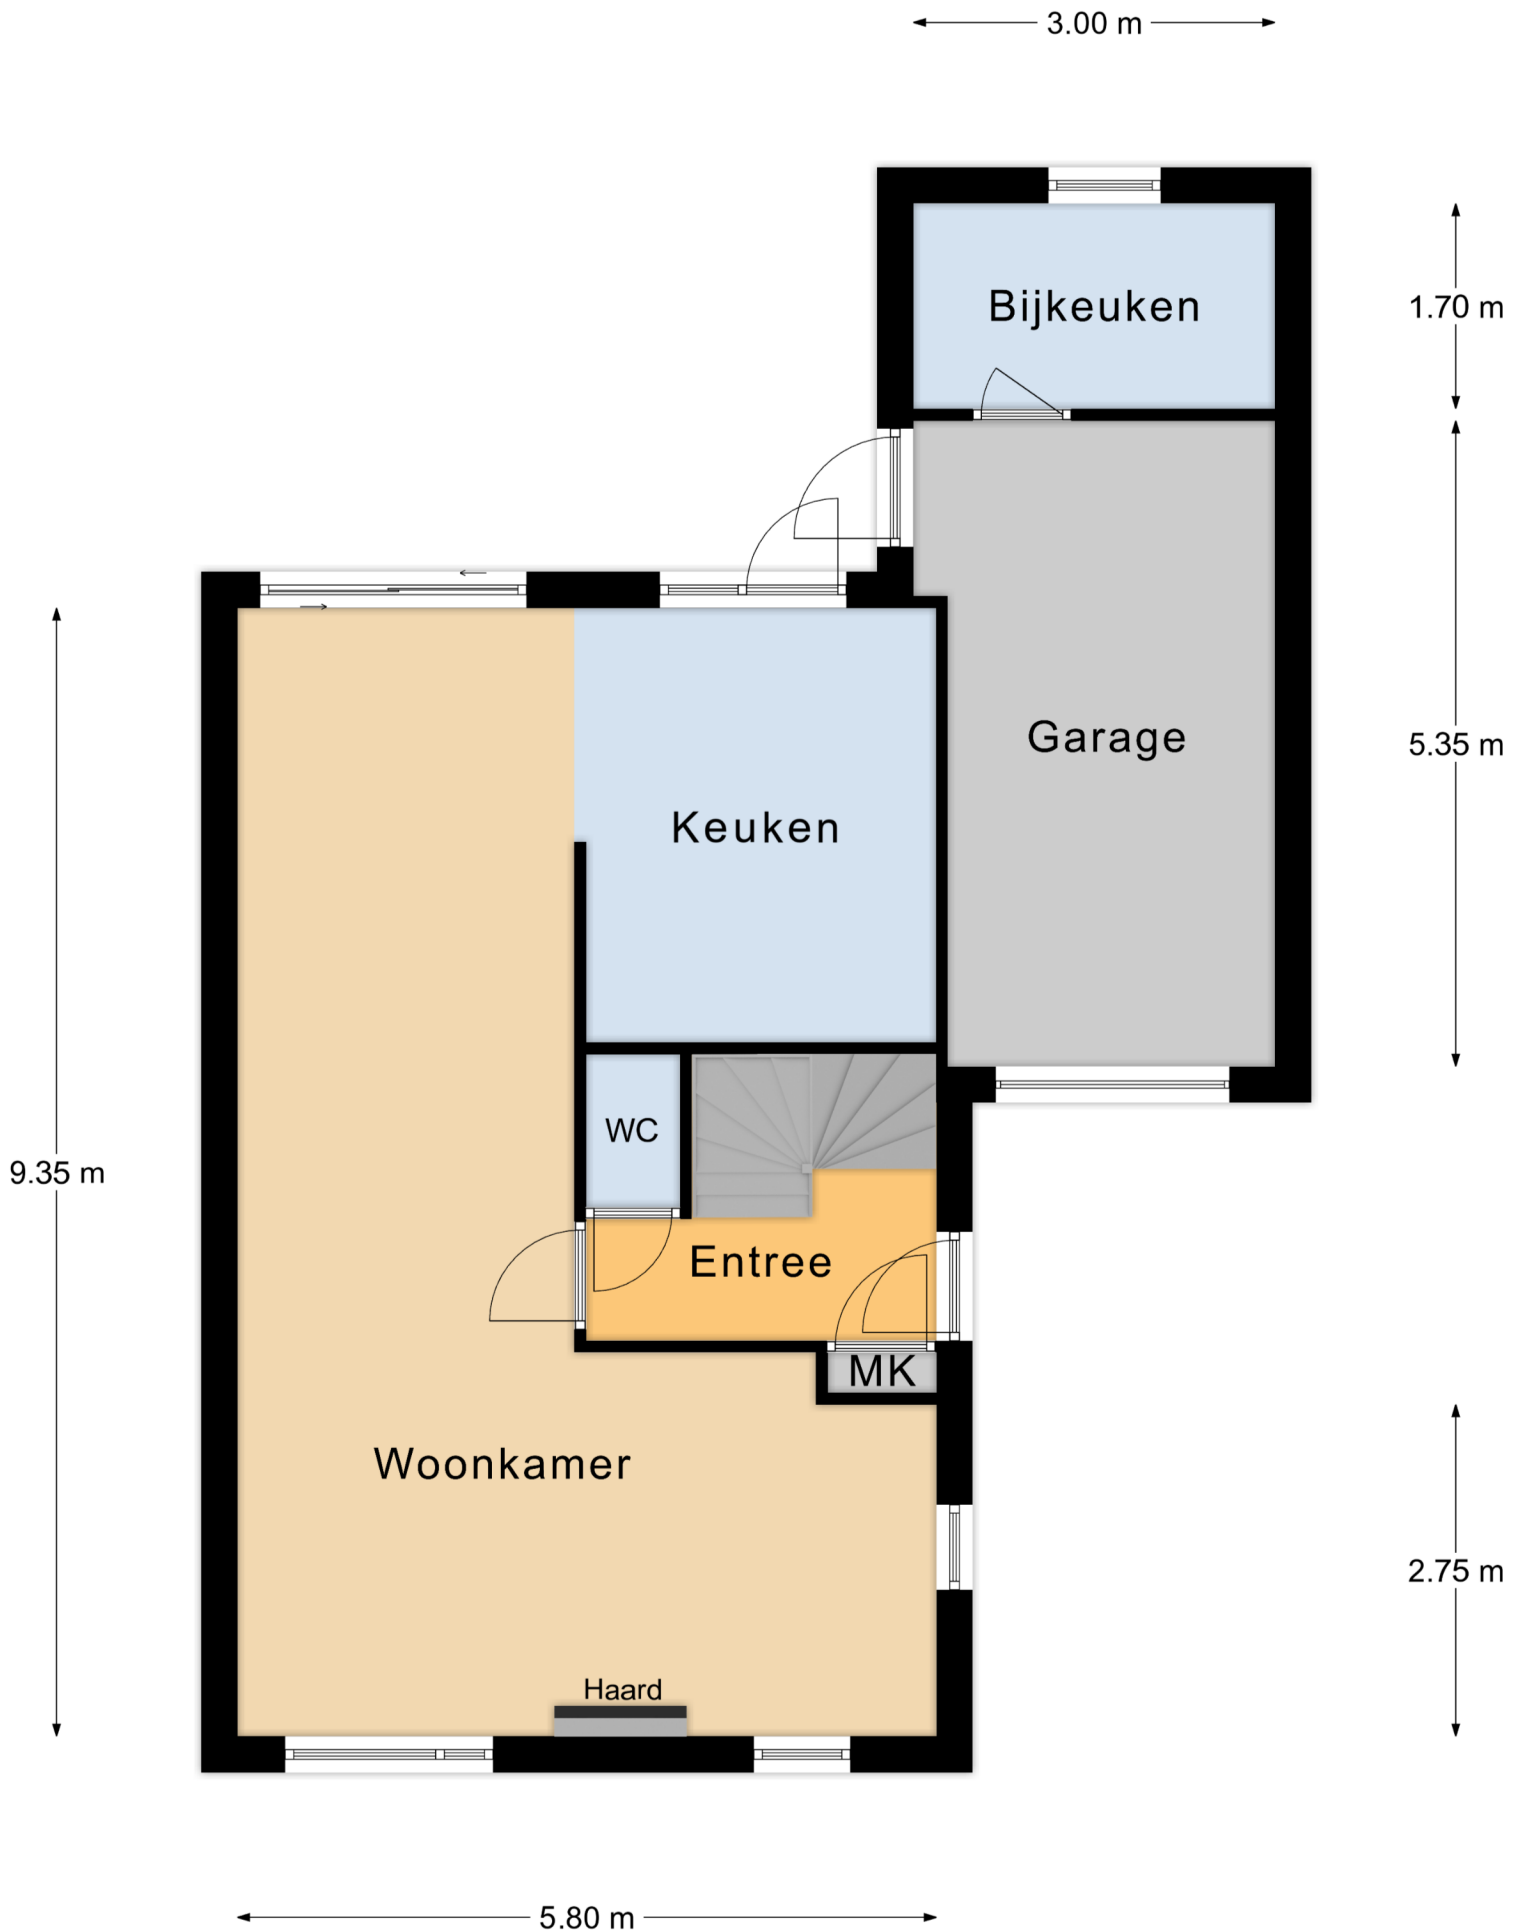

Begane Grond

Aan deze plattegronden kunnen geen rechten worden ontleend.

WERKENDAM 4251 KJ Laan van Welgelegen 19


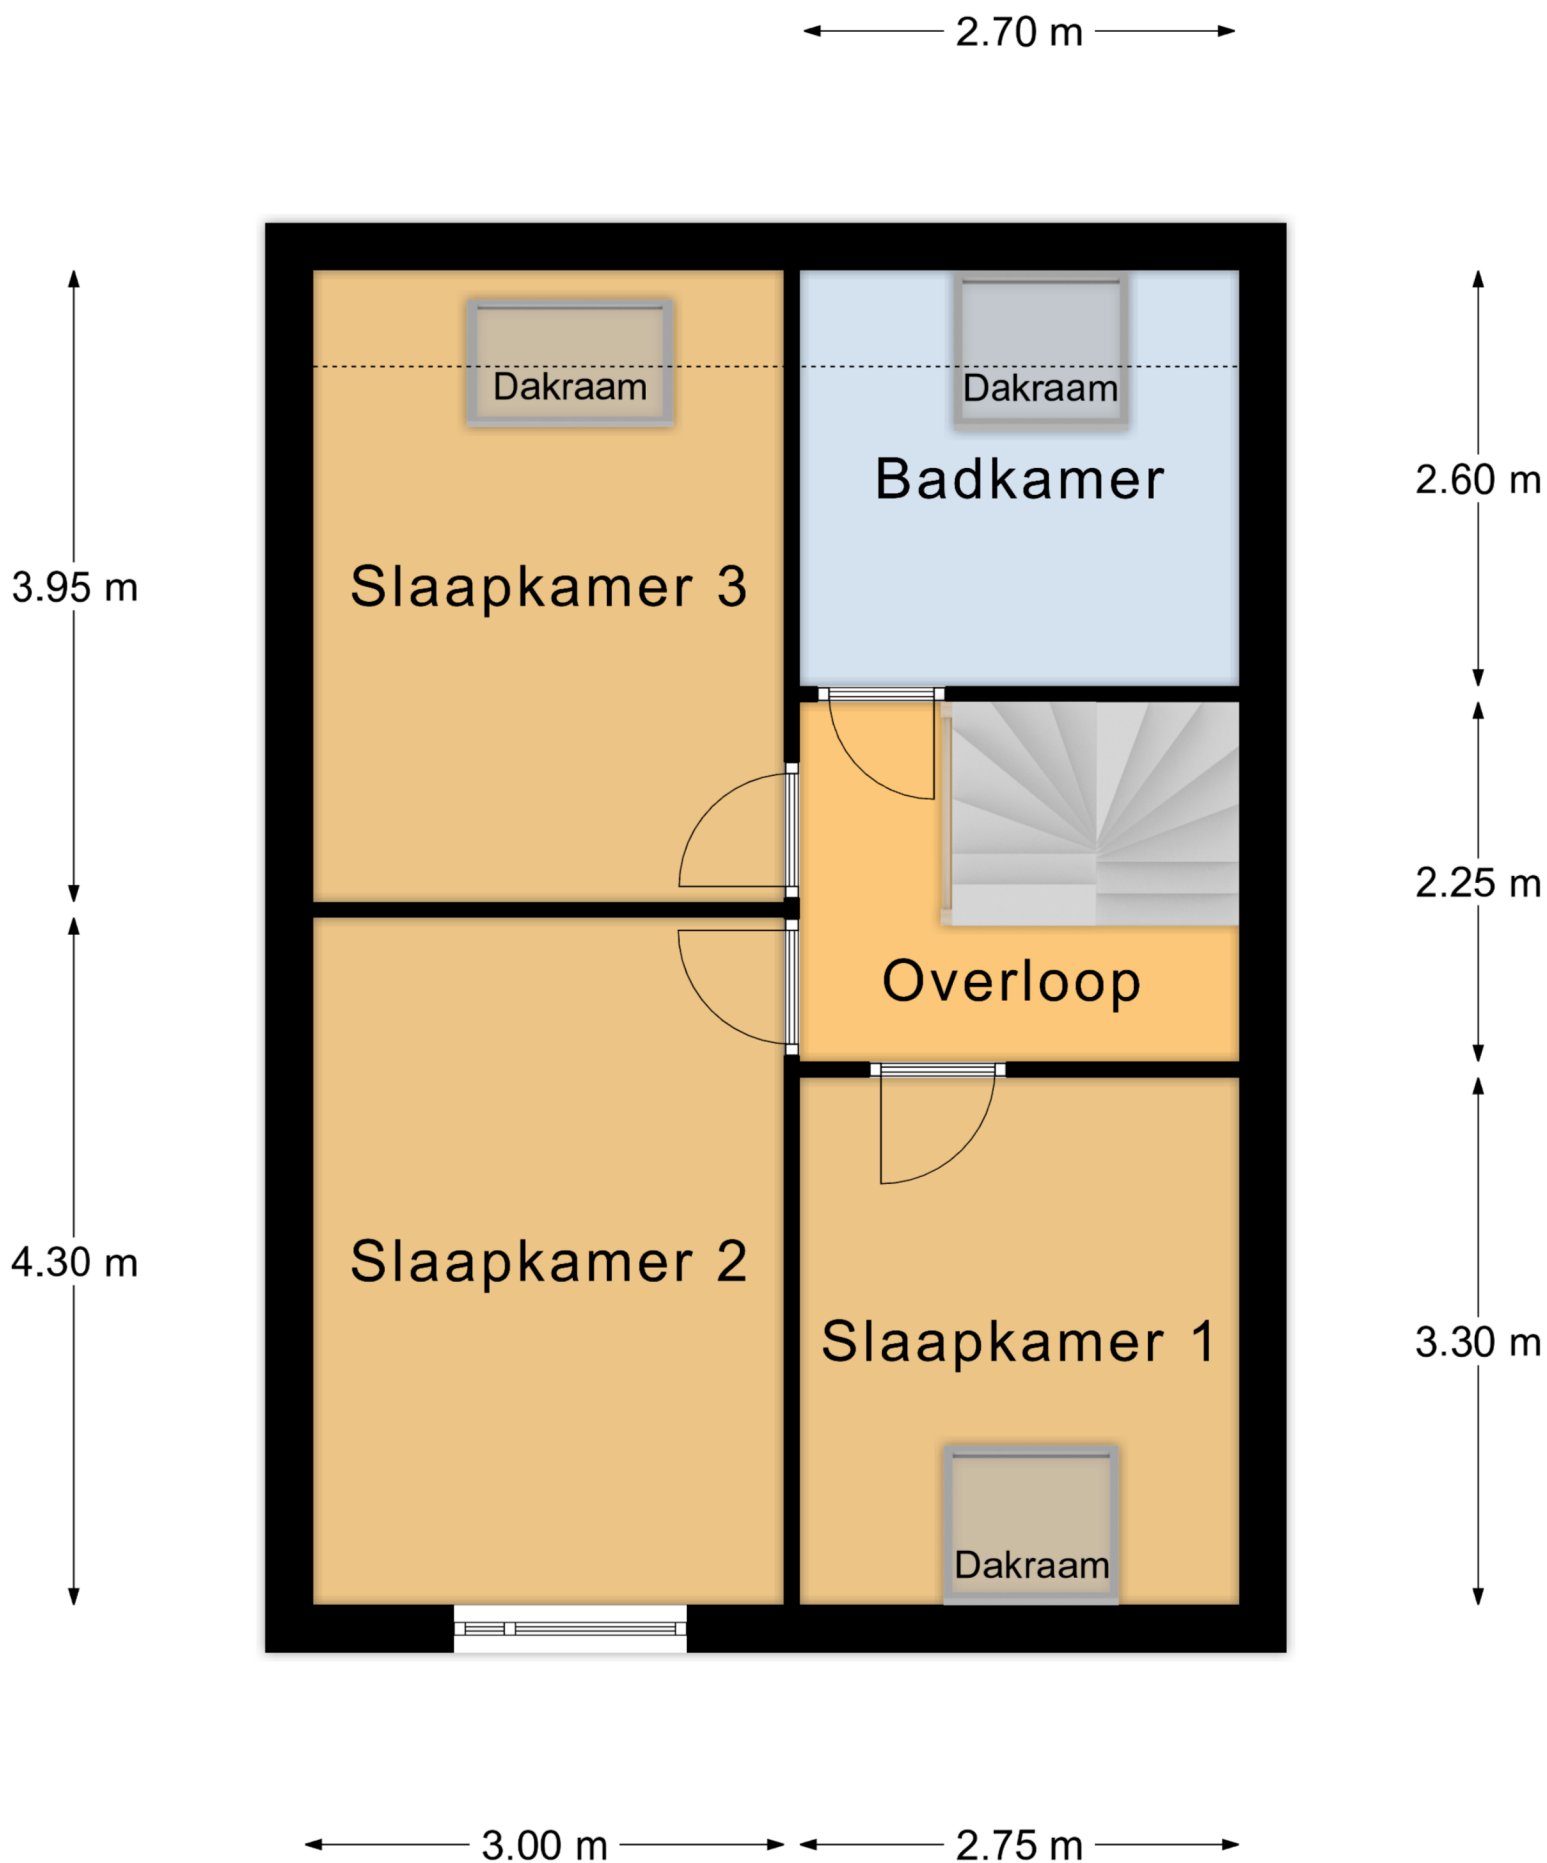


Verdieping

Aan deze plattegronden kunnen geen rechten worden ontleend.

WERKENDAM 4251 KJ Laan van Welgelegen 19


← 3.90 m → ← 1.85 m →

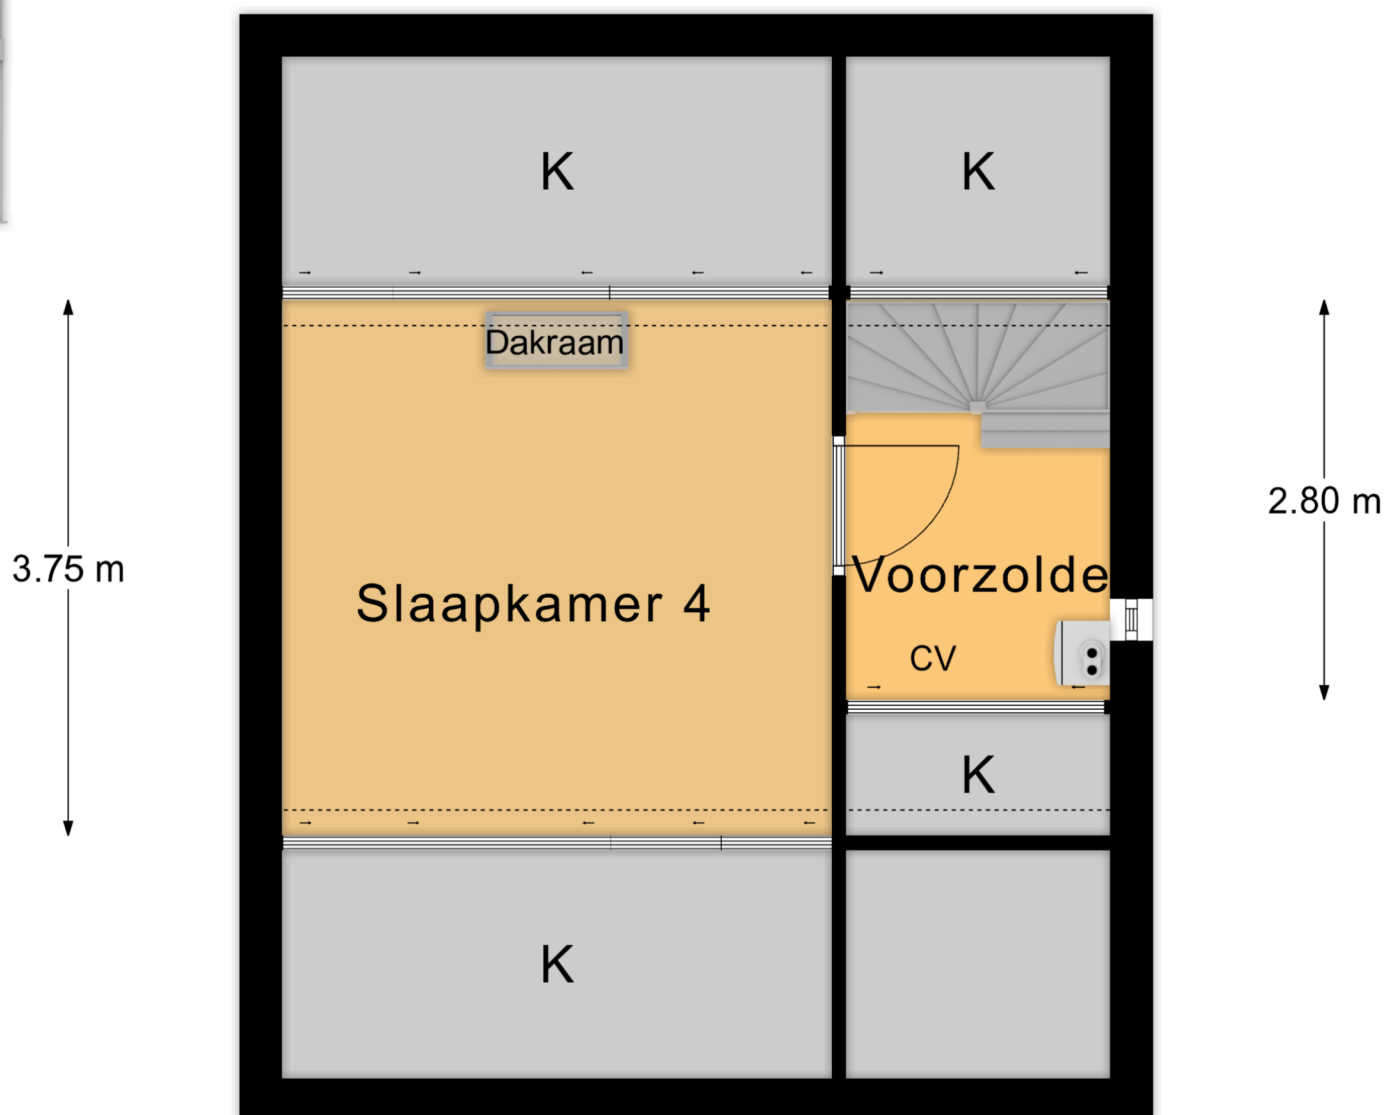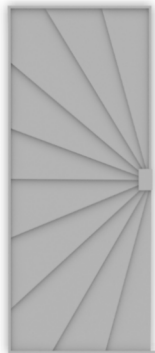

Zolderverdieping

Aan deze plattegronden kunnen geen rechten worden ontleend.

WERKENDAM 4251 KJ Laan van Welgelegen 19

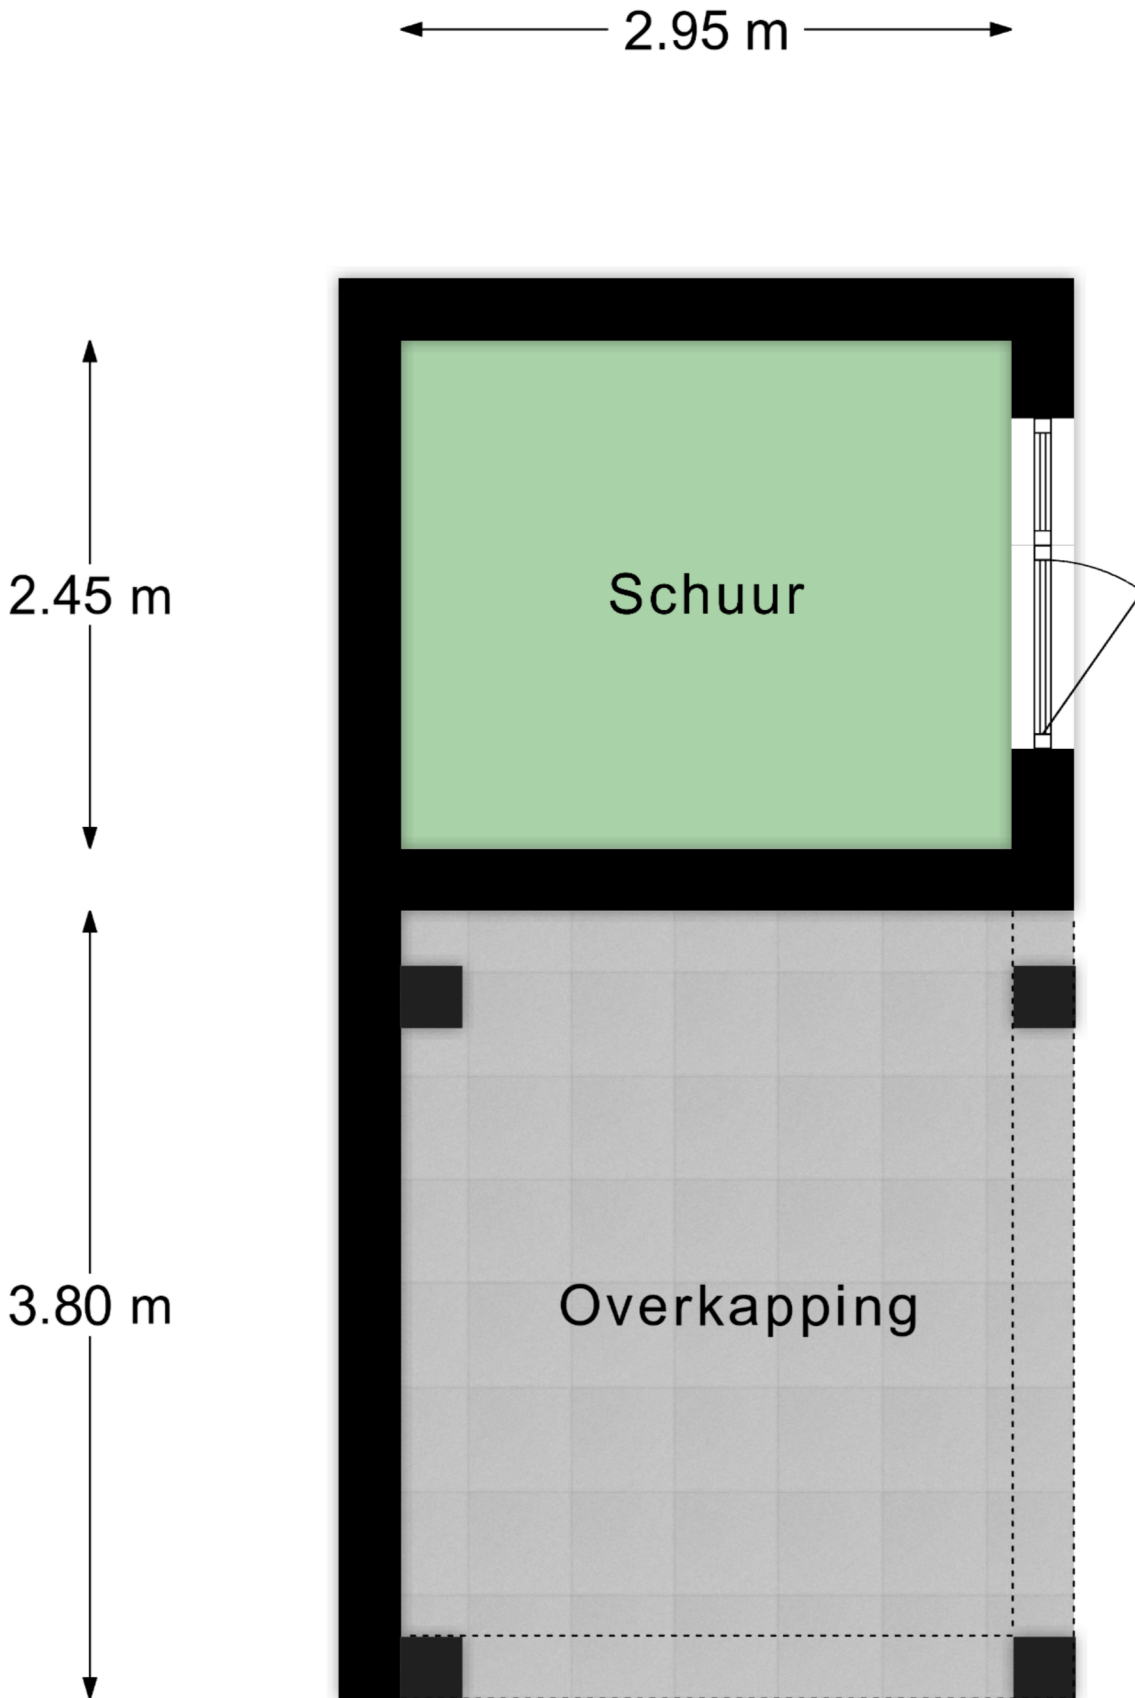

Schuur

Aan deze plattegronden kunnen geen rechten worden ontleend.