



WERKENDAM 4251 XB Sleeuwijksedijk 31

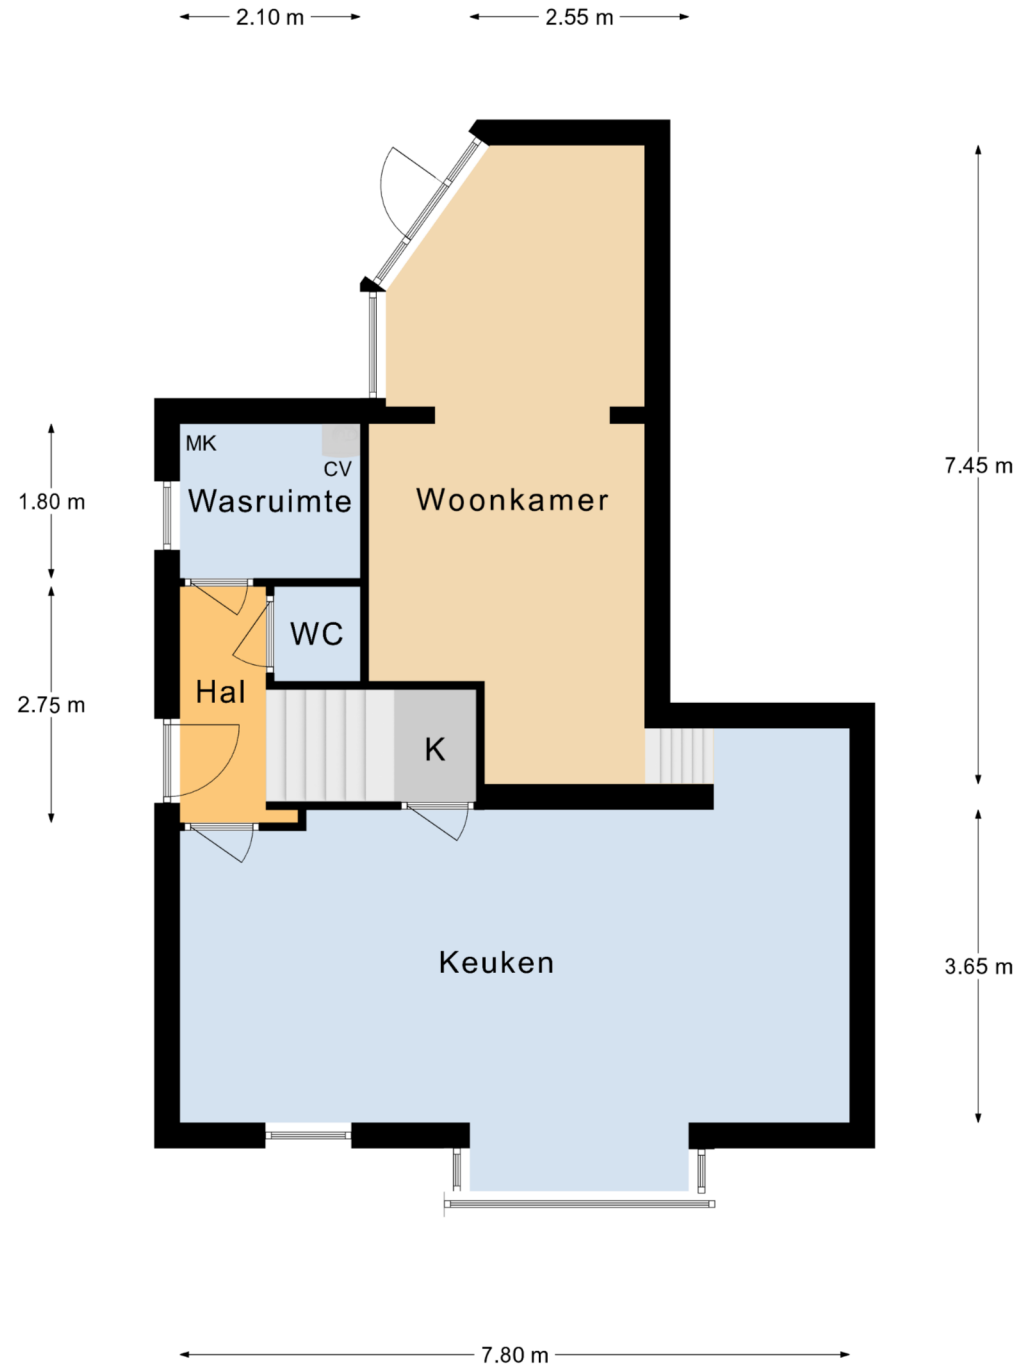

Begane Grond

Aan deze plattegronden kunnen geen rechten worden ontleend.

WERKENDAM 4251 XB Sleuwijsedijk 31

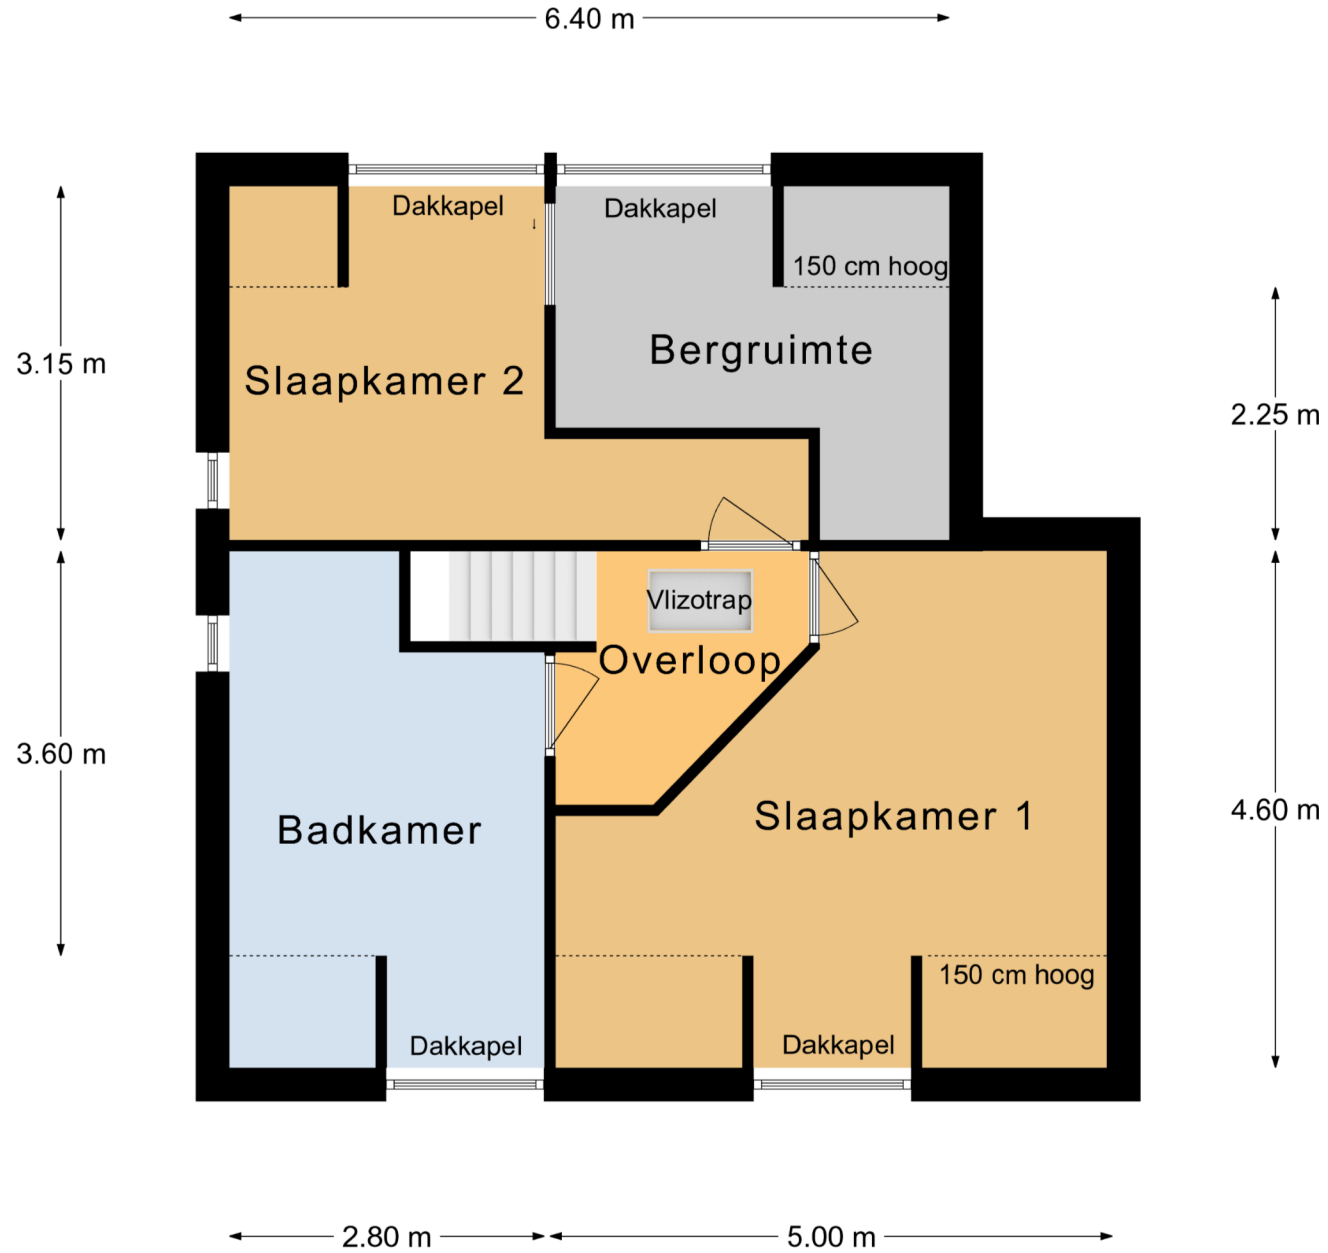


Verdieping

Aan deze plattegronden kunnen geen rechten worden ontleend.


WERKENDAM 4251 XB Sleeuwijksedijk 31

← 6.10 m → ← 1.70 m →

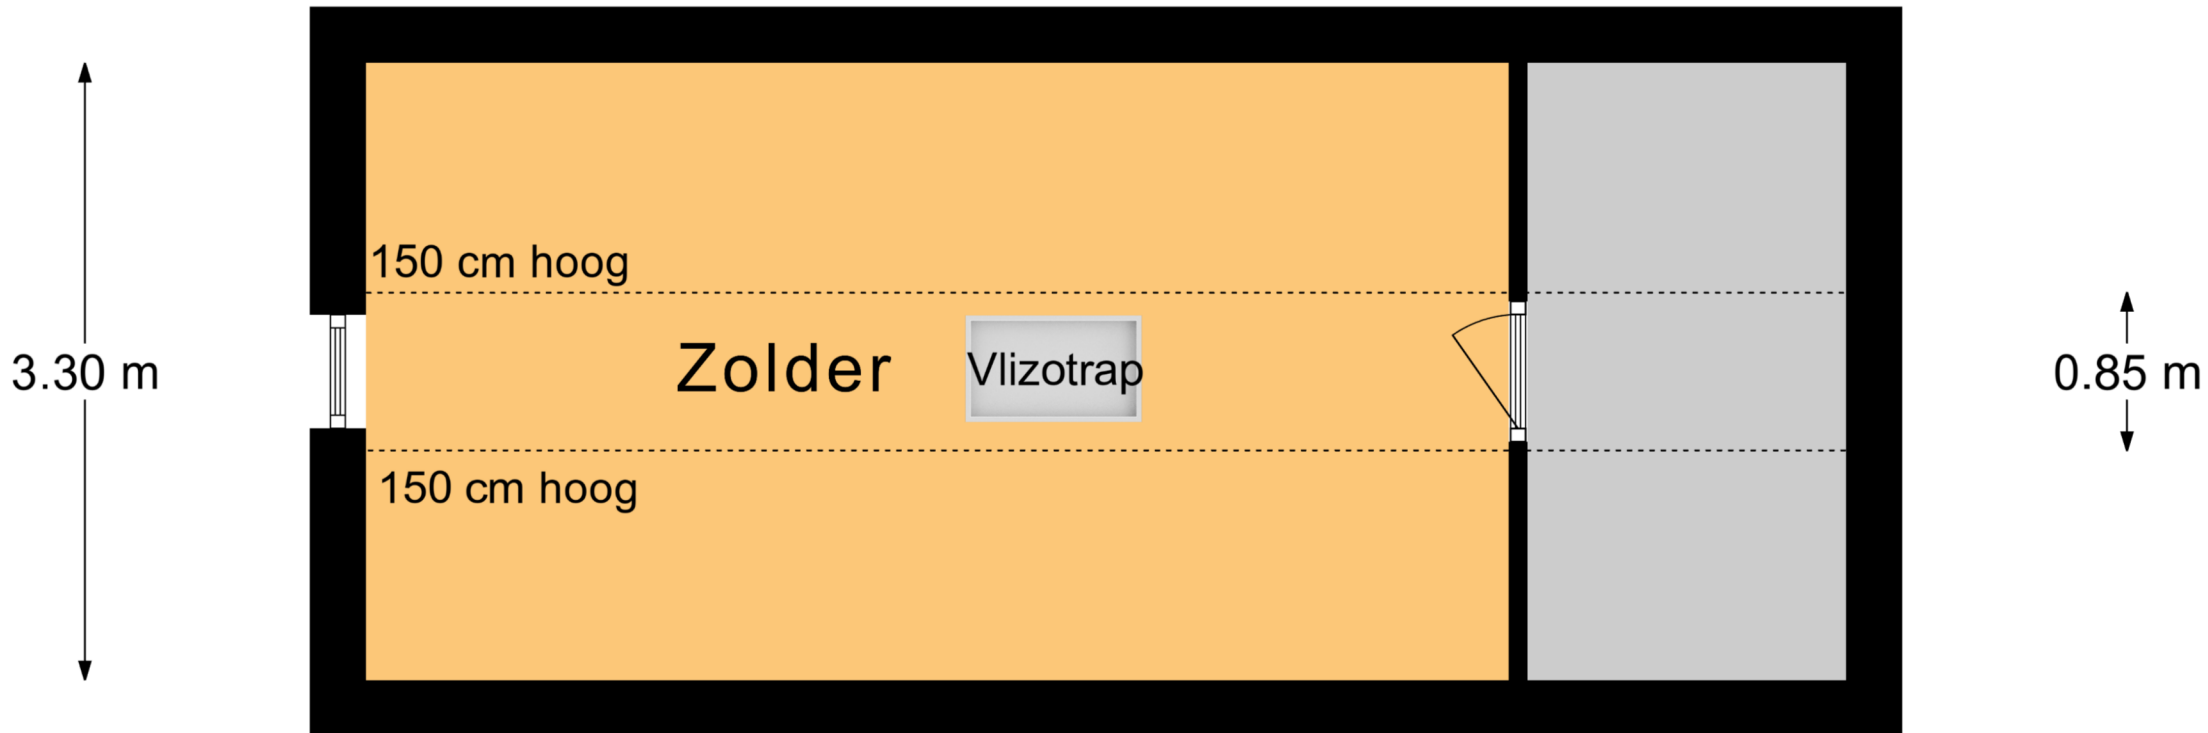

Zolder

Aan deze plattegronden kunnen geen rechten worden ontleend.

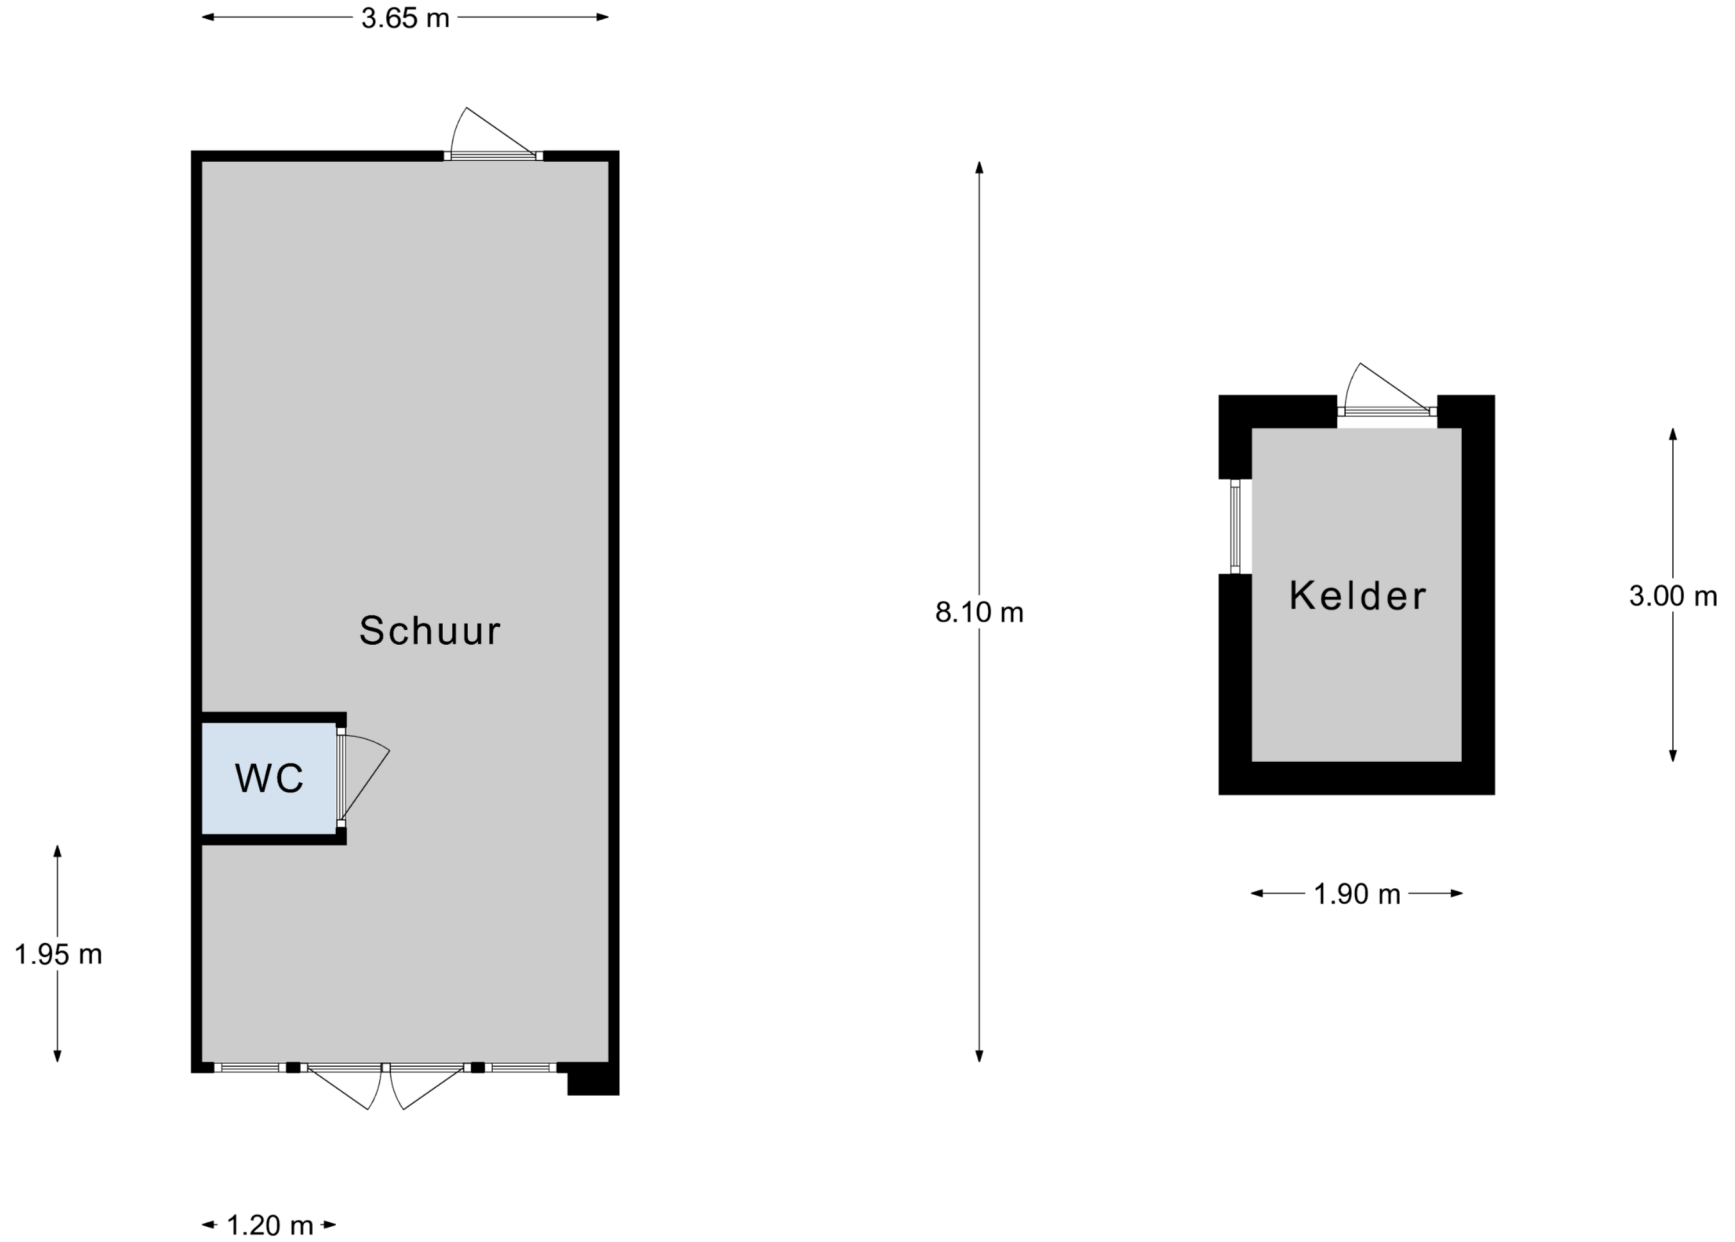

Kelder

Aan deze plattegronden kunnen geen rechten worden ontleend.