



# WOUDRICHEM 4285 DV Postweide 125

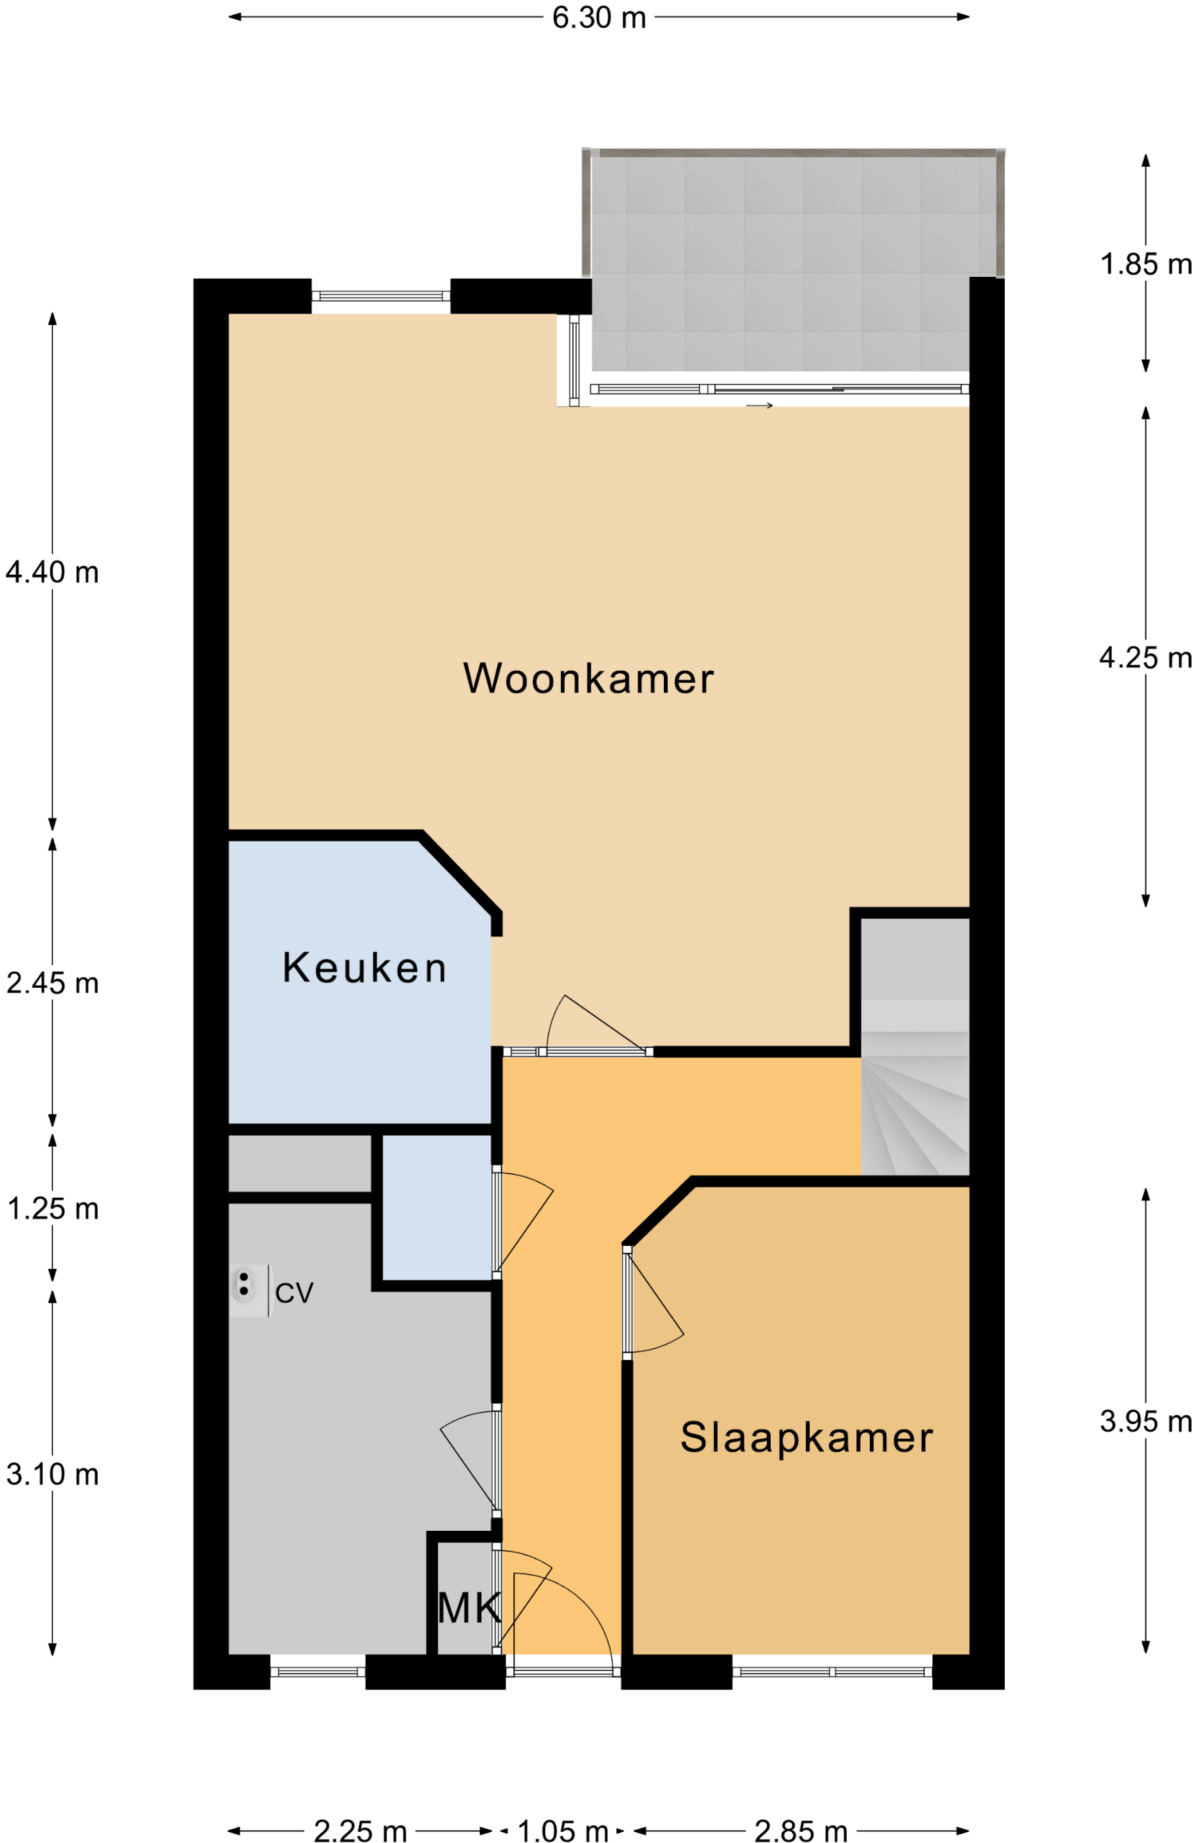

## 2e Verdieping

Aan deze plattegronden kunnen geen rechten worden ontleend.


# WOUDRICHEM 4285 DV Postweide 125

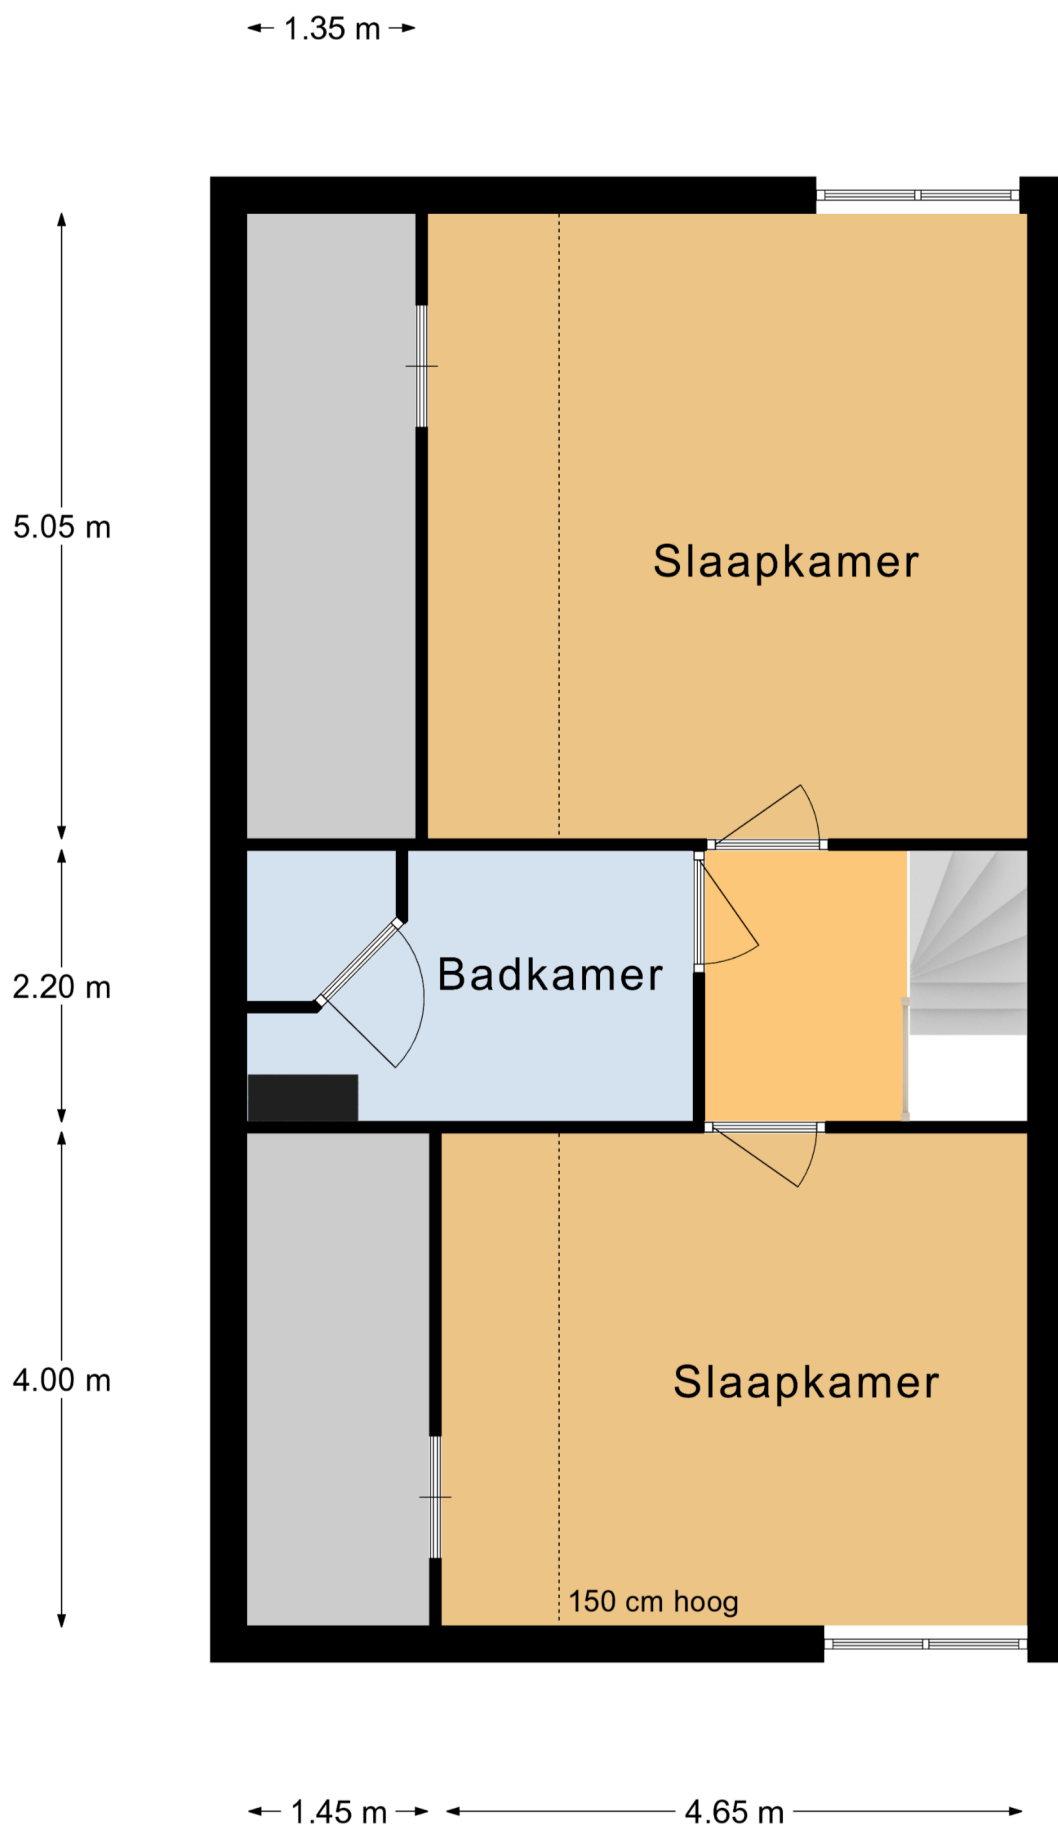

## 3e Verdieping

Aan deze plattegronden kunnen geen rechten worden ontleend.

# WOUDRICHEM 4285 DV Postweide 125

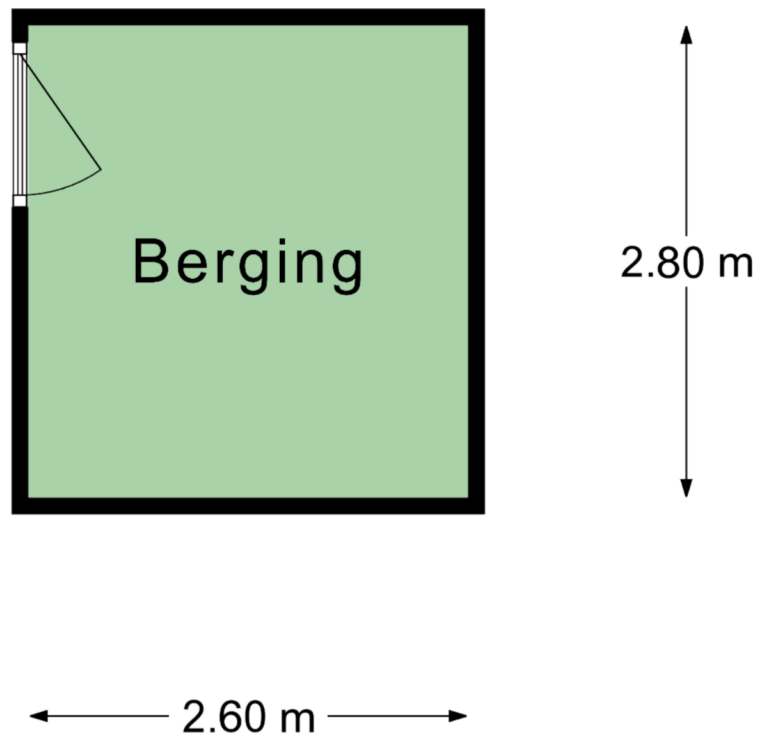

**Berging**

Aan deze plattegronden kunnen geen rechten worden ontleend.