



VOORGEVEL

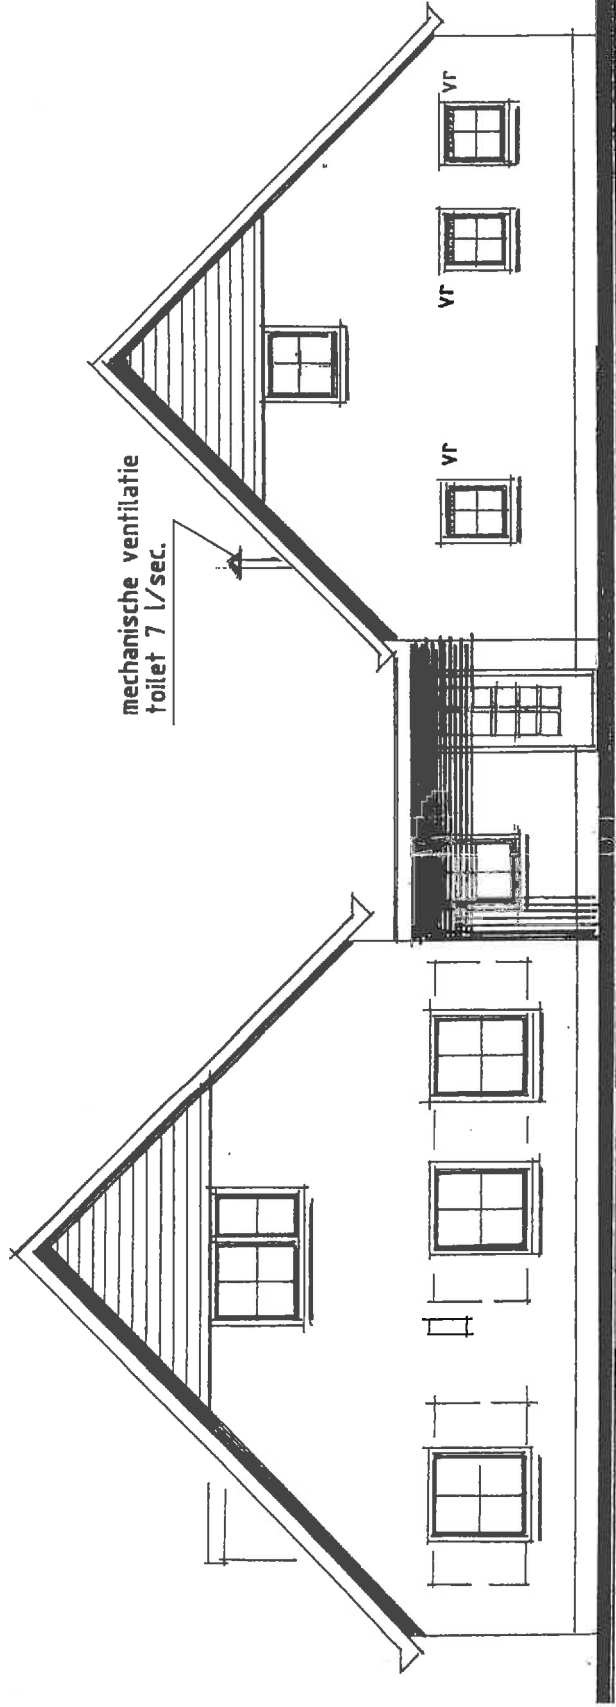


mechanische ventilatie  
foilet 7 l/sec.

RECHTER ZIJGEVEL

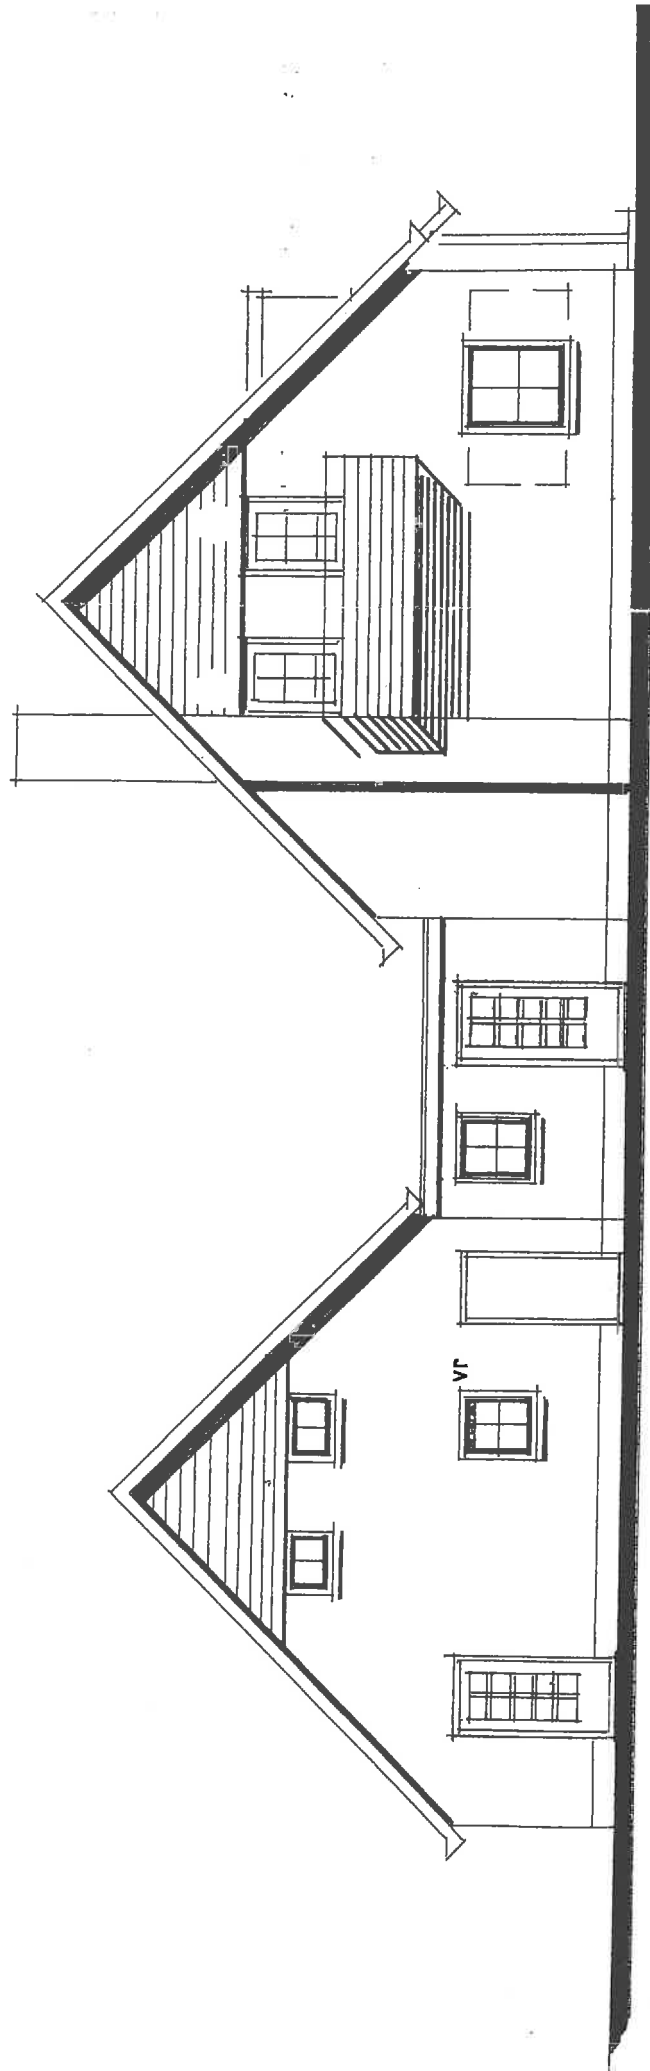

LINKER ZIJGEVEL

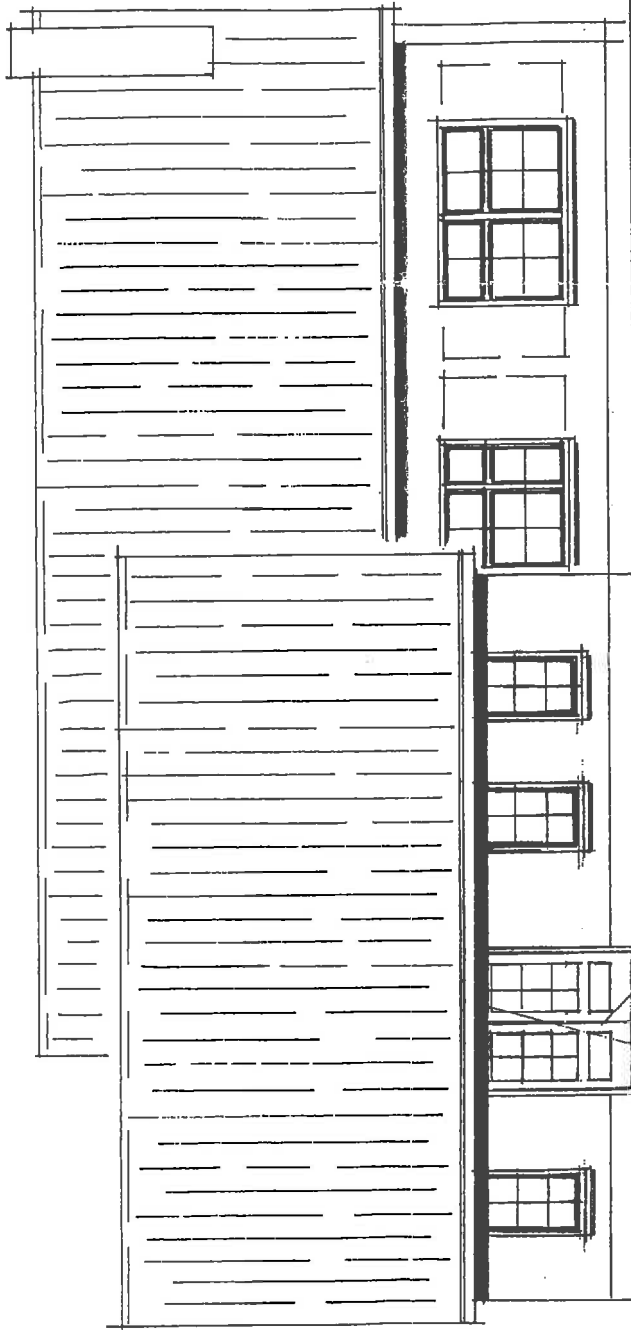


latei 2x L 100.100.10 verzinkt

te plaatsen deurkozijn


## ACHTERGEVEL

270 9000 270

3600 100 5300

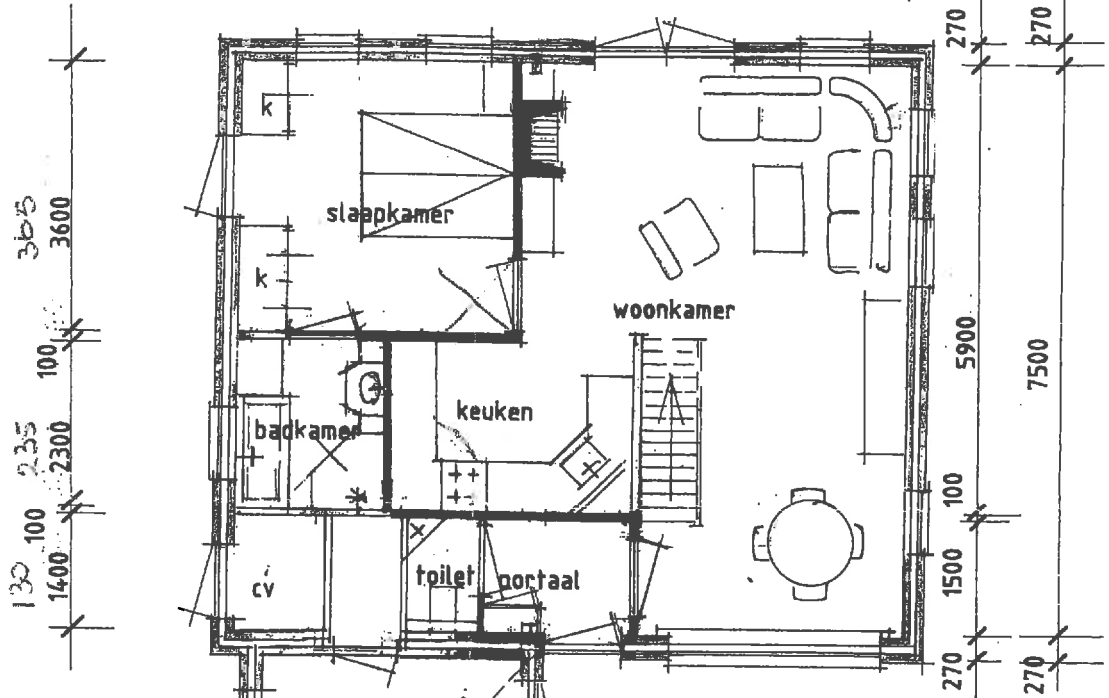


B.

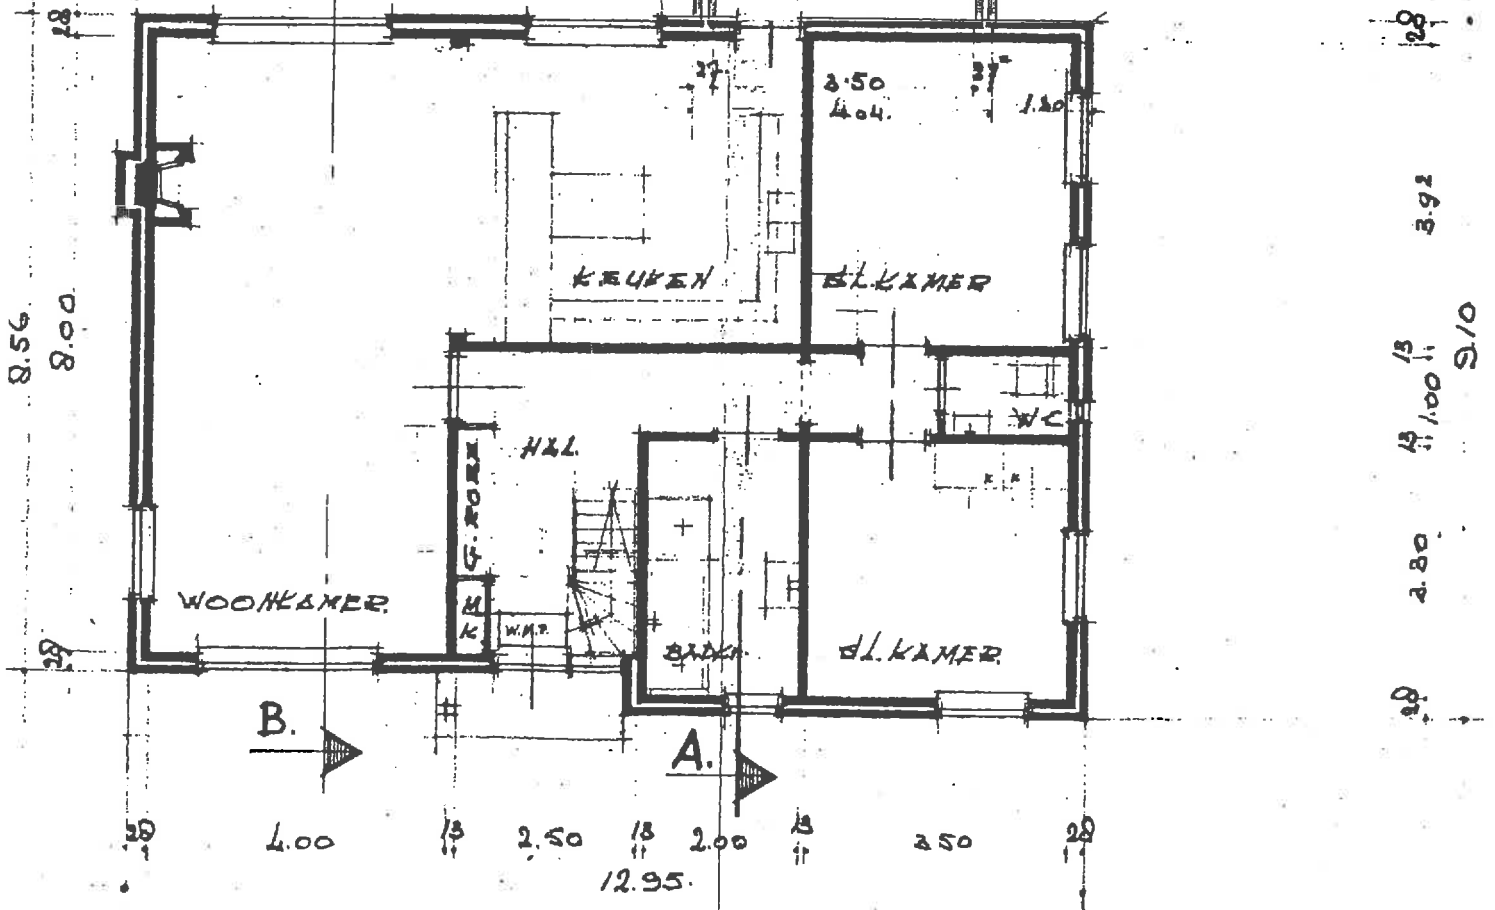

B.

A.

BEGANE GROND

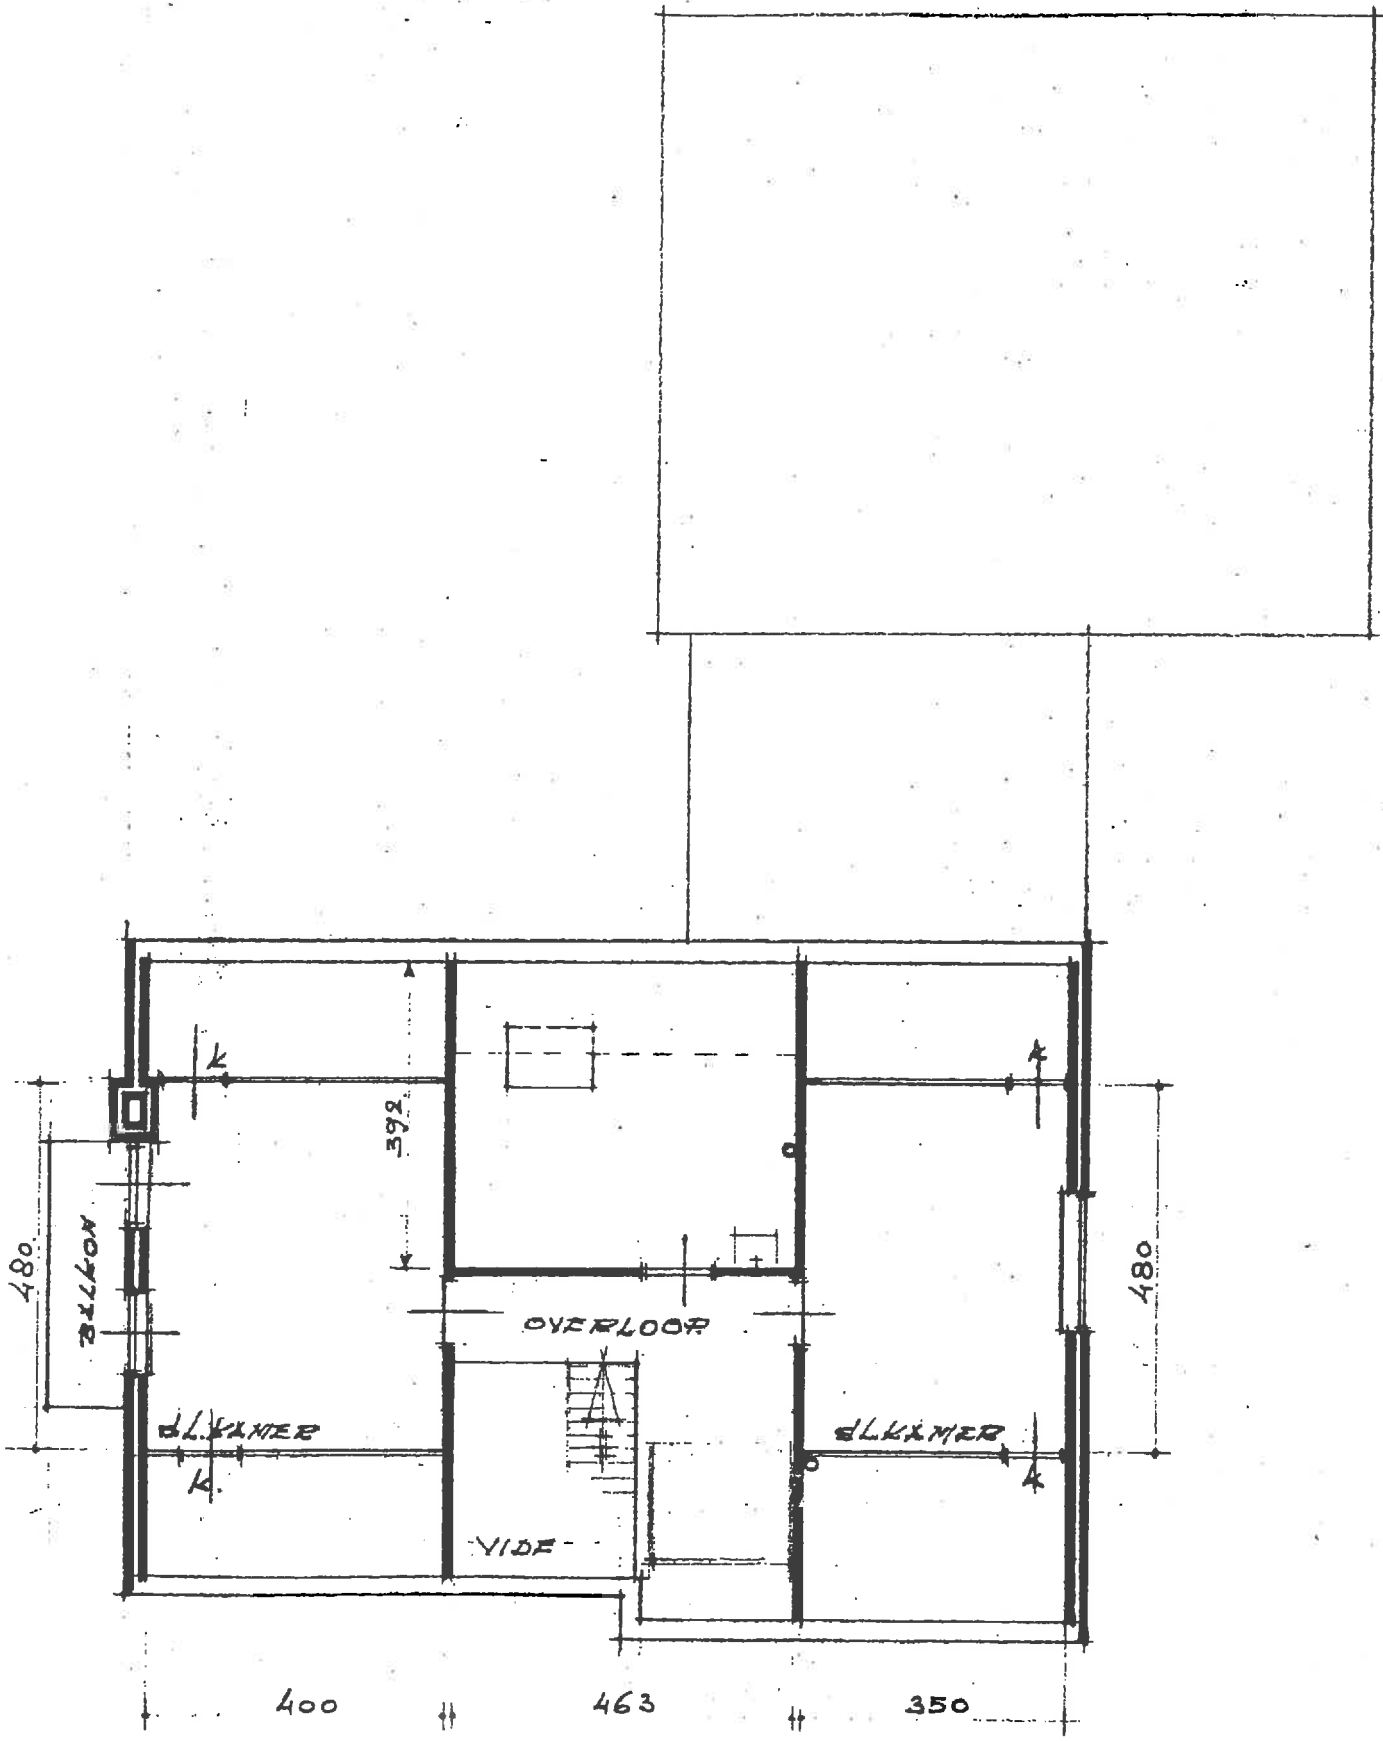

VERDIEPING